




Ortofoto



Planimetria catastale

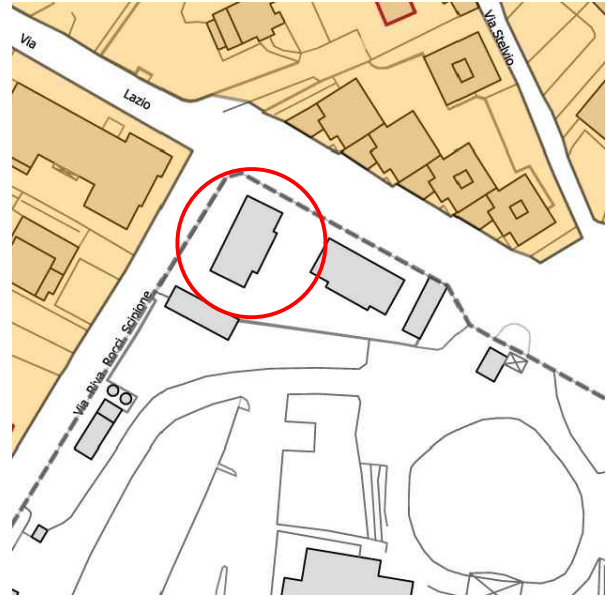


PGT




Sensibilità paesistica




Schizzo prospettico
PROGETTO

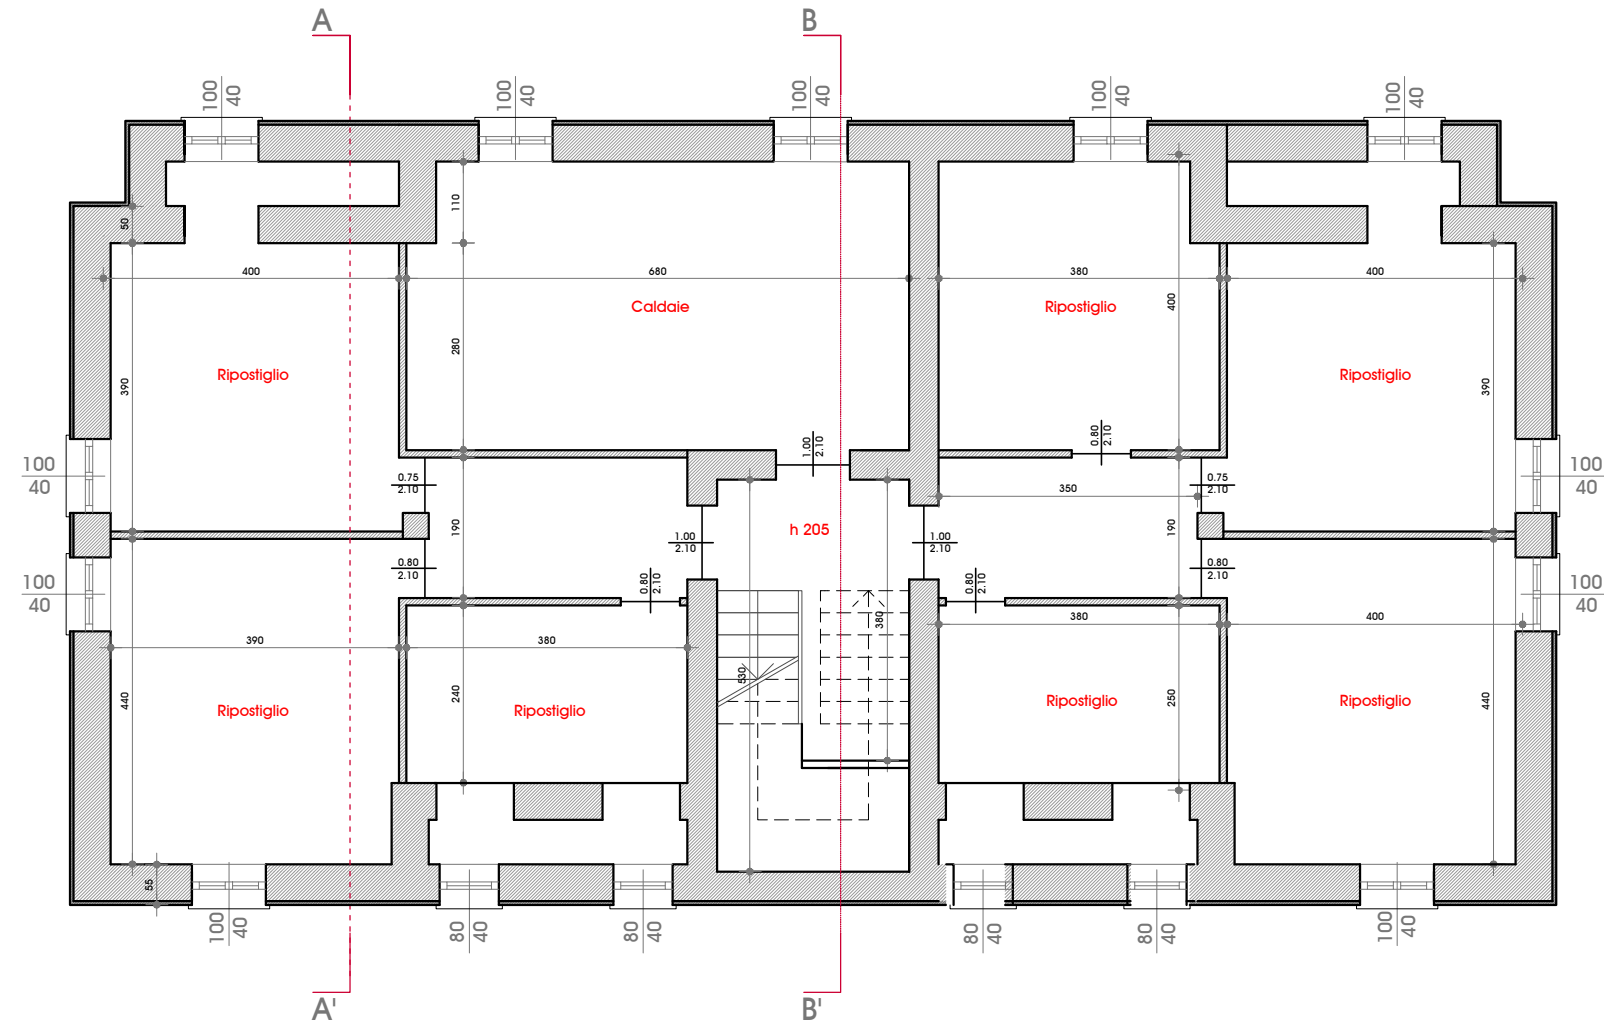


Pianta seminterrato
STATO DI FATTO

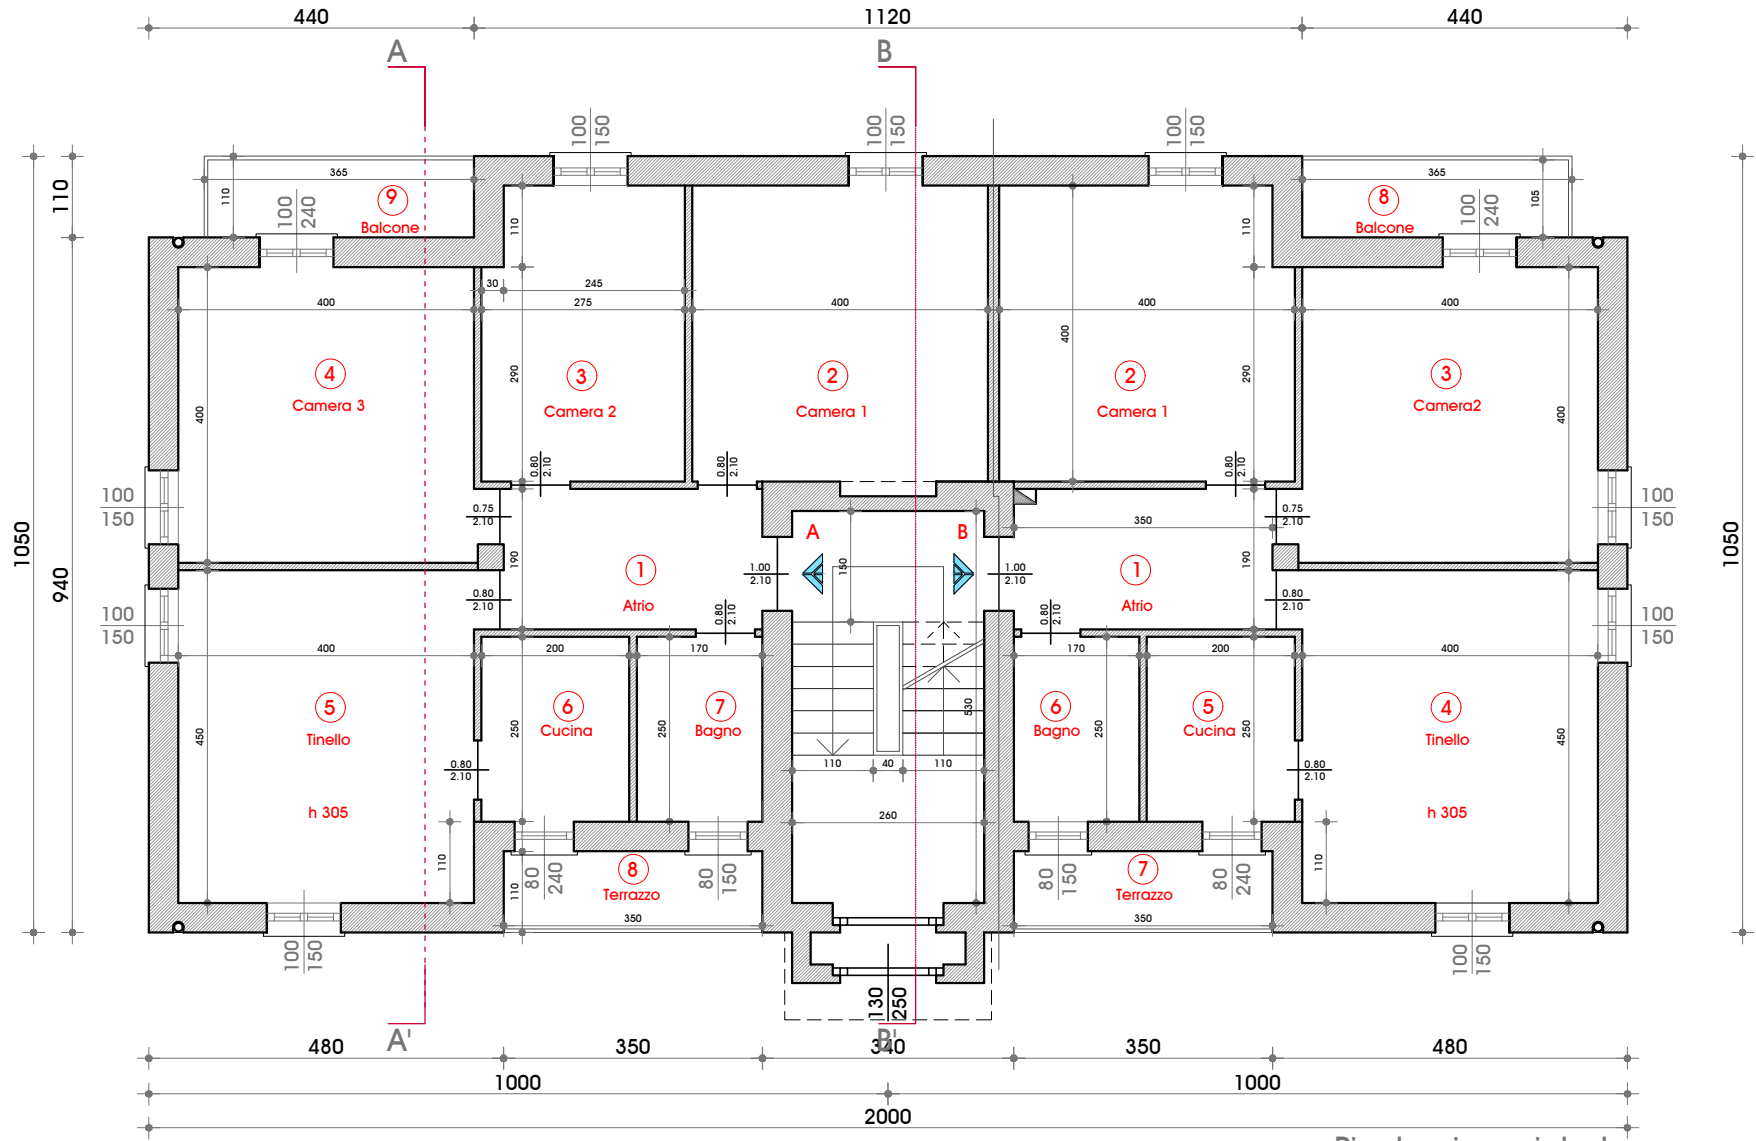


Pianta piano rialzato
STATO DI FATTO

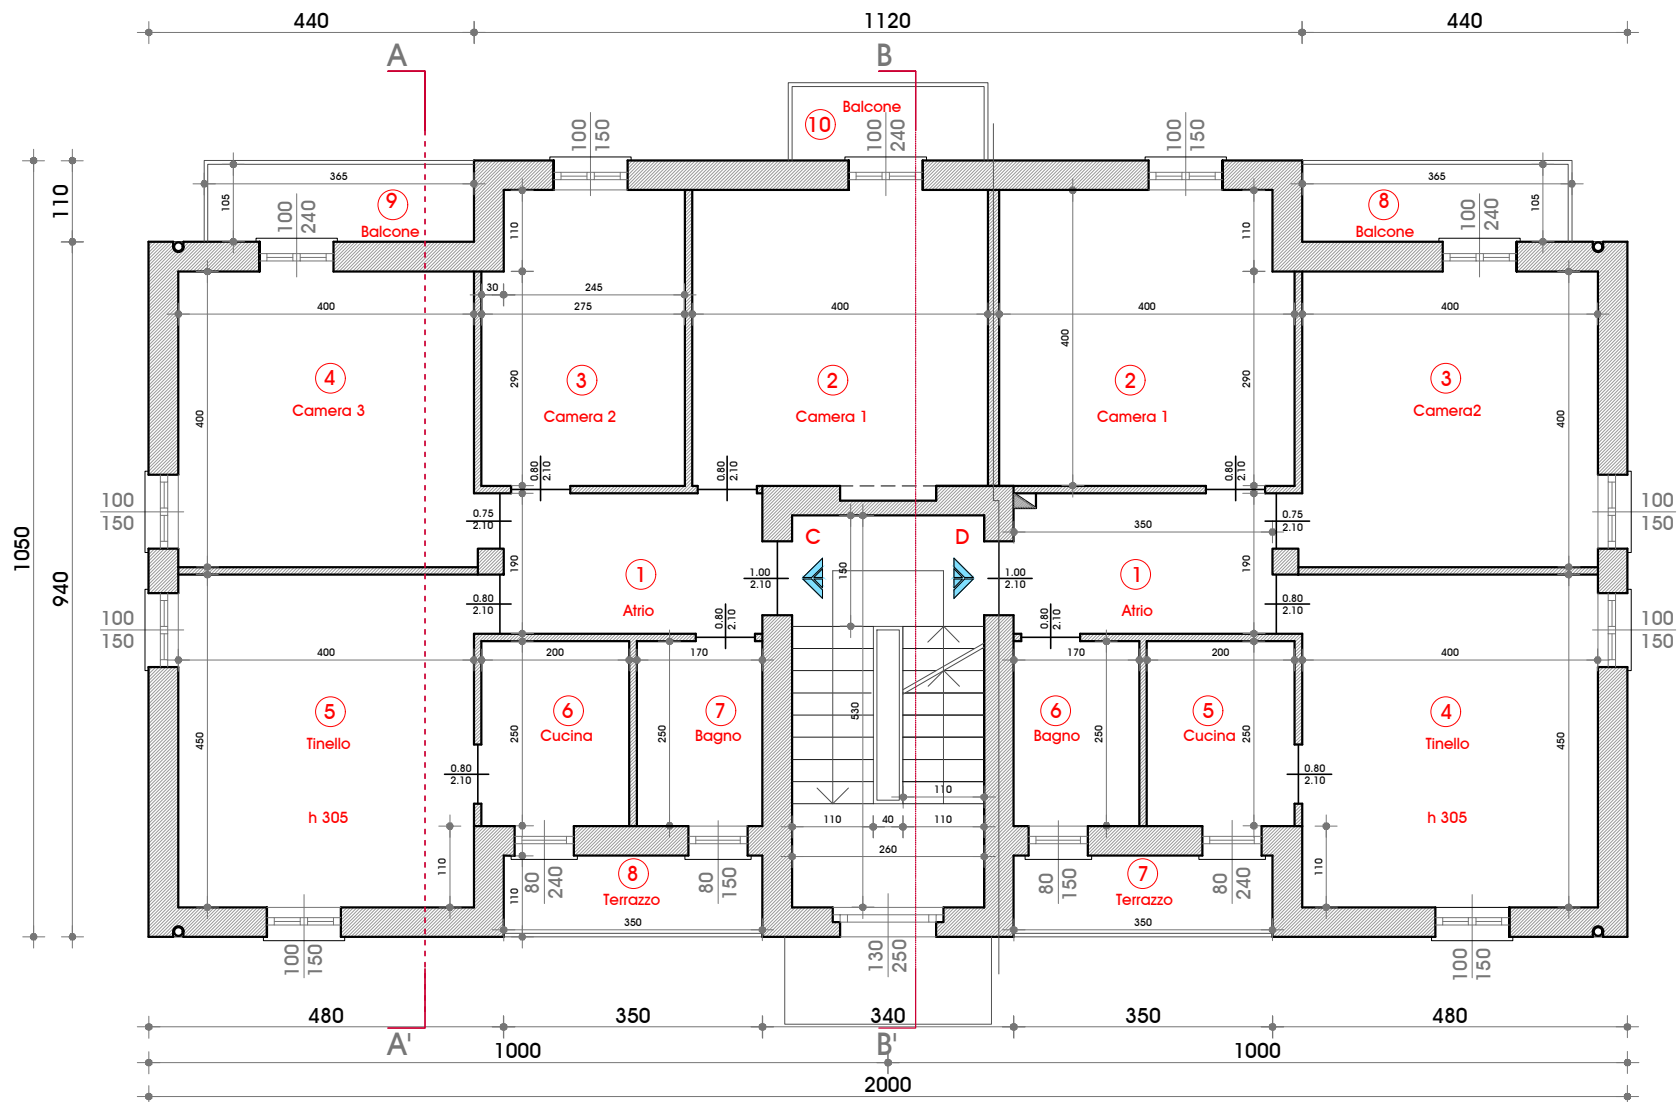


Pianta piano primo
STATO DI FATTO

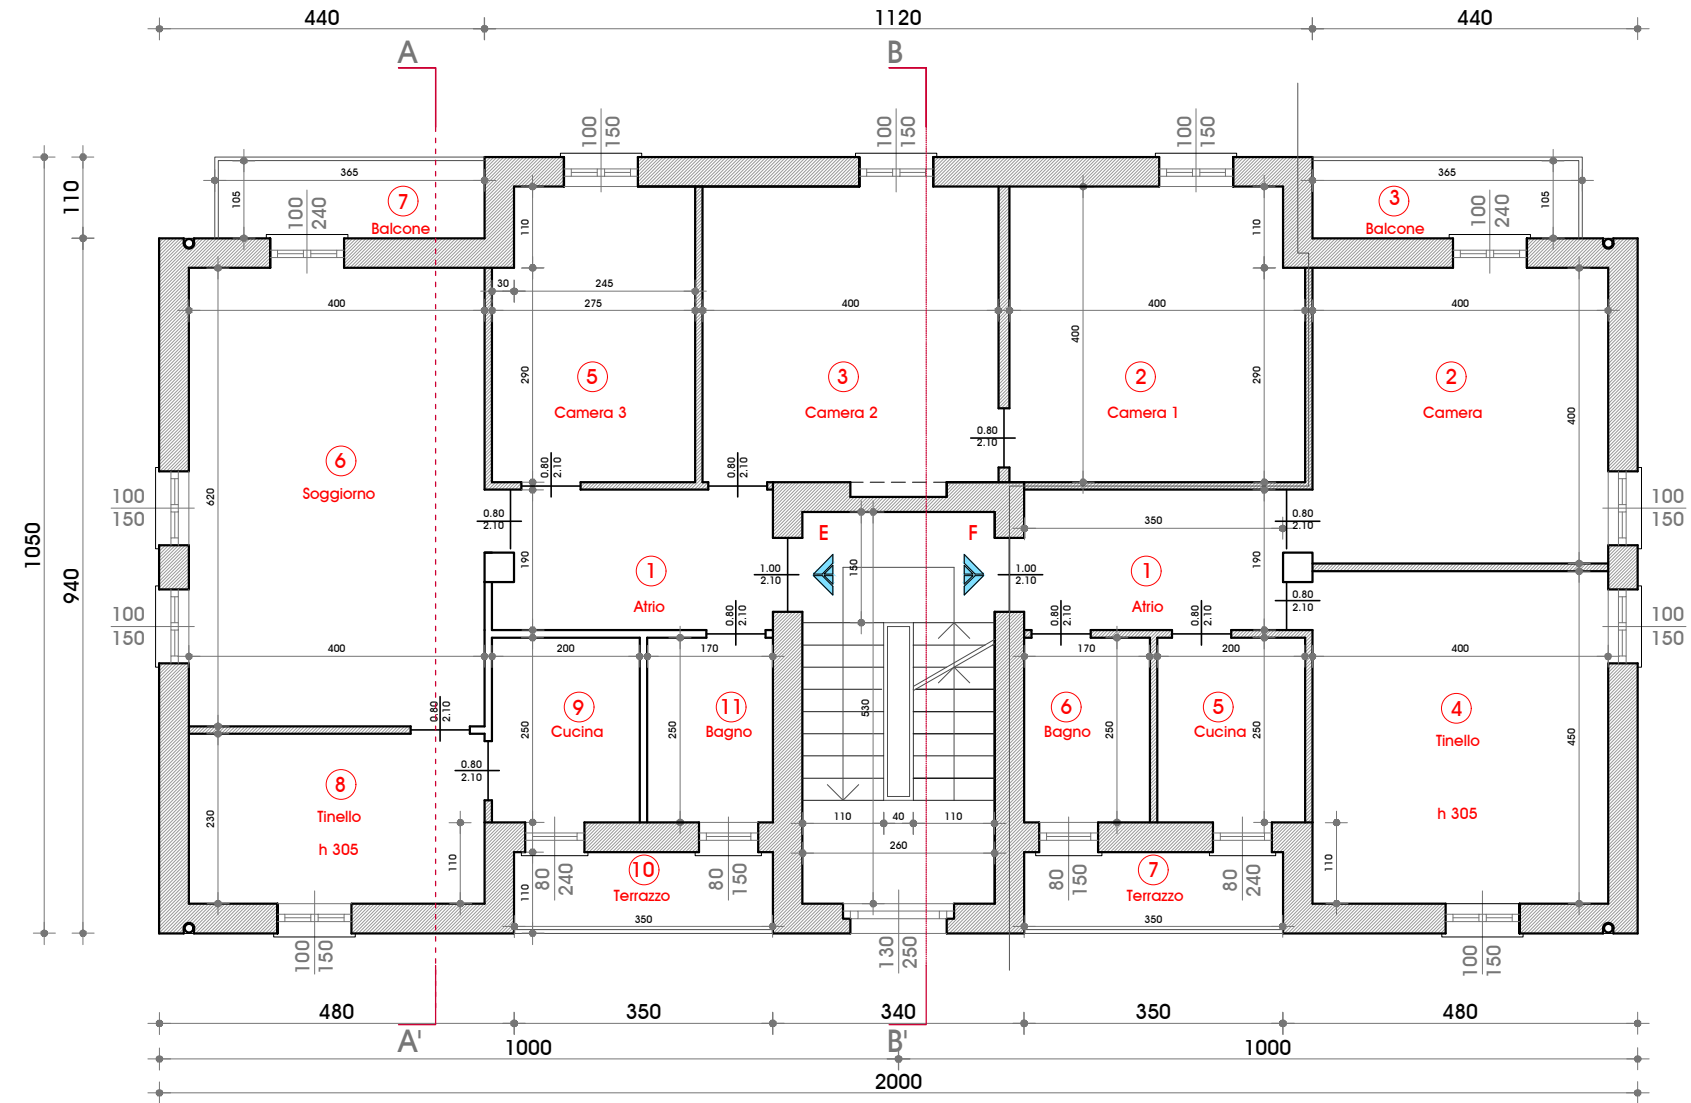


Pianta piano primo
STATO DI FATTO

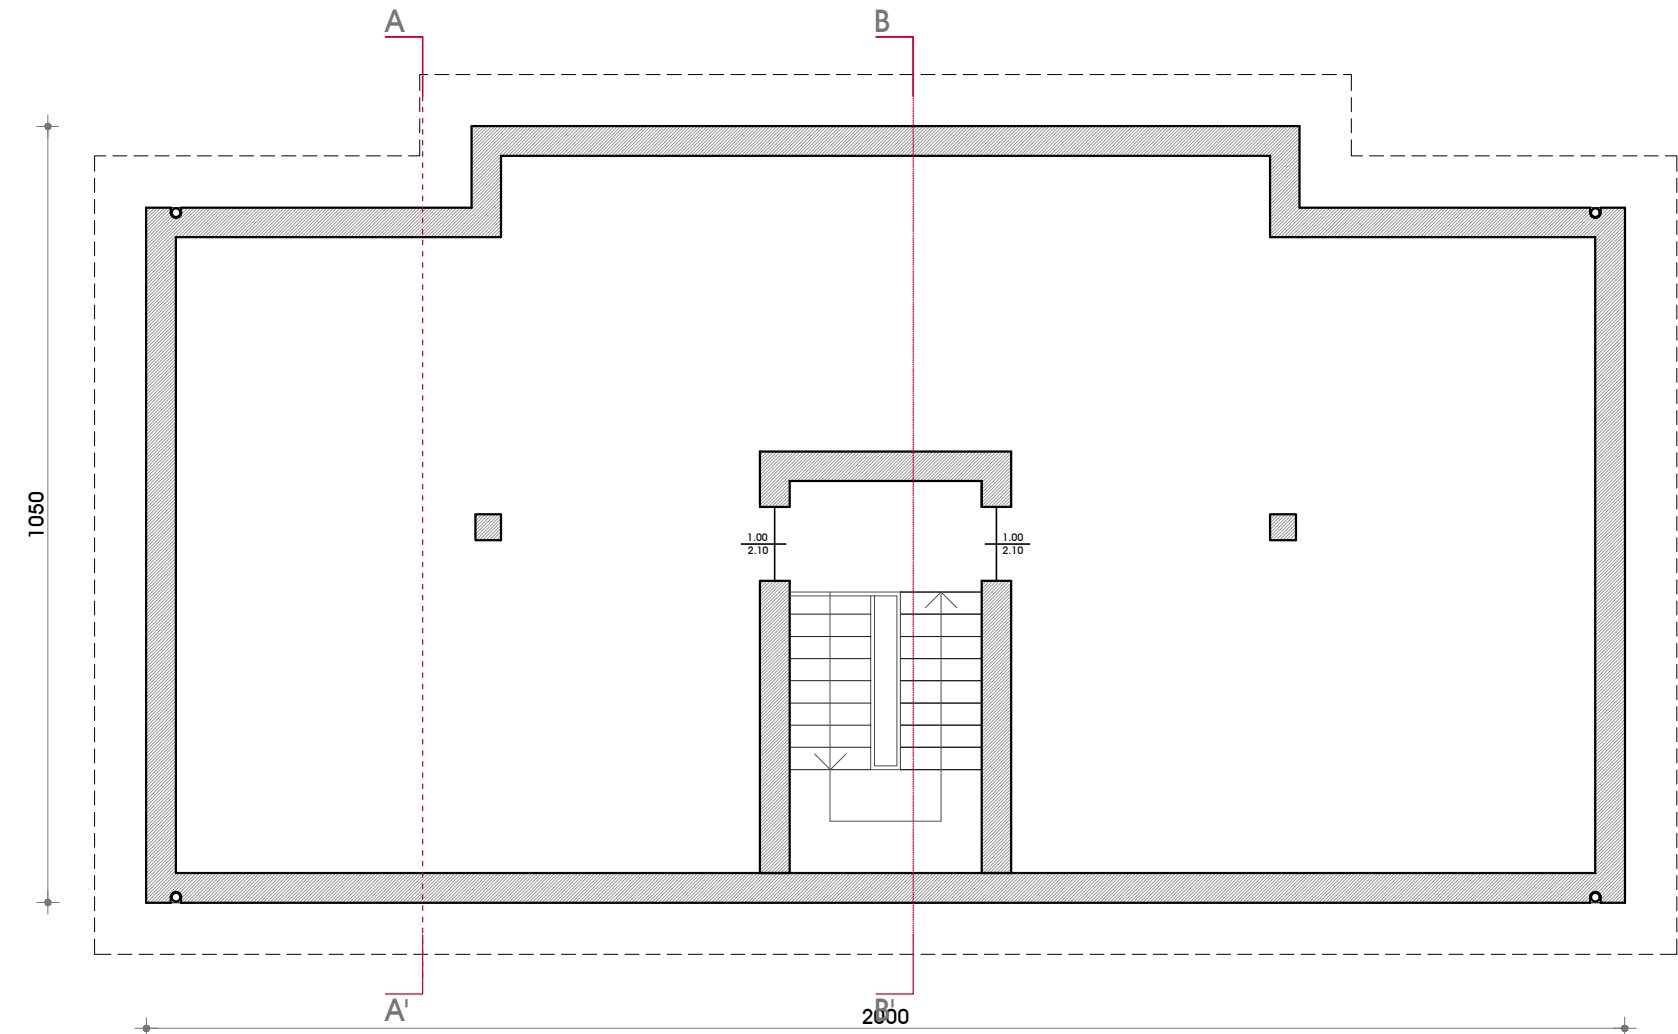

Pianta sottotetto
STATO DI FATTO

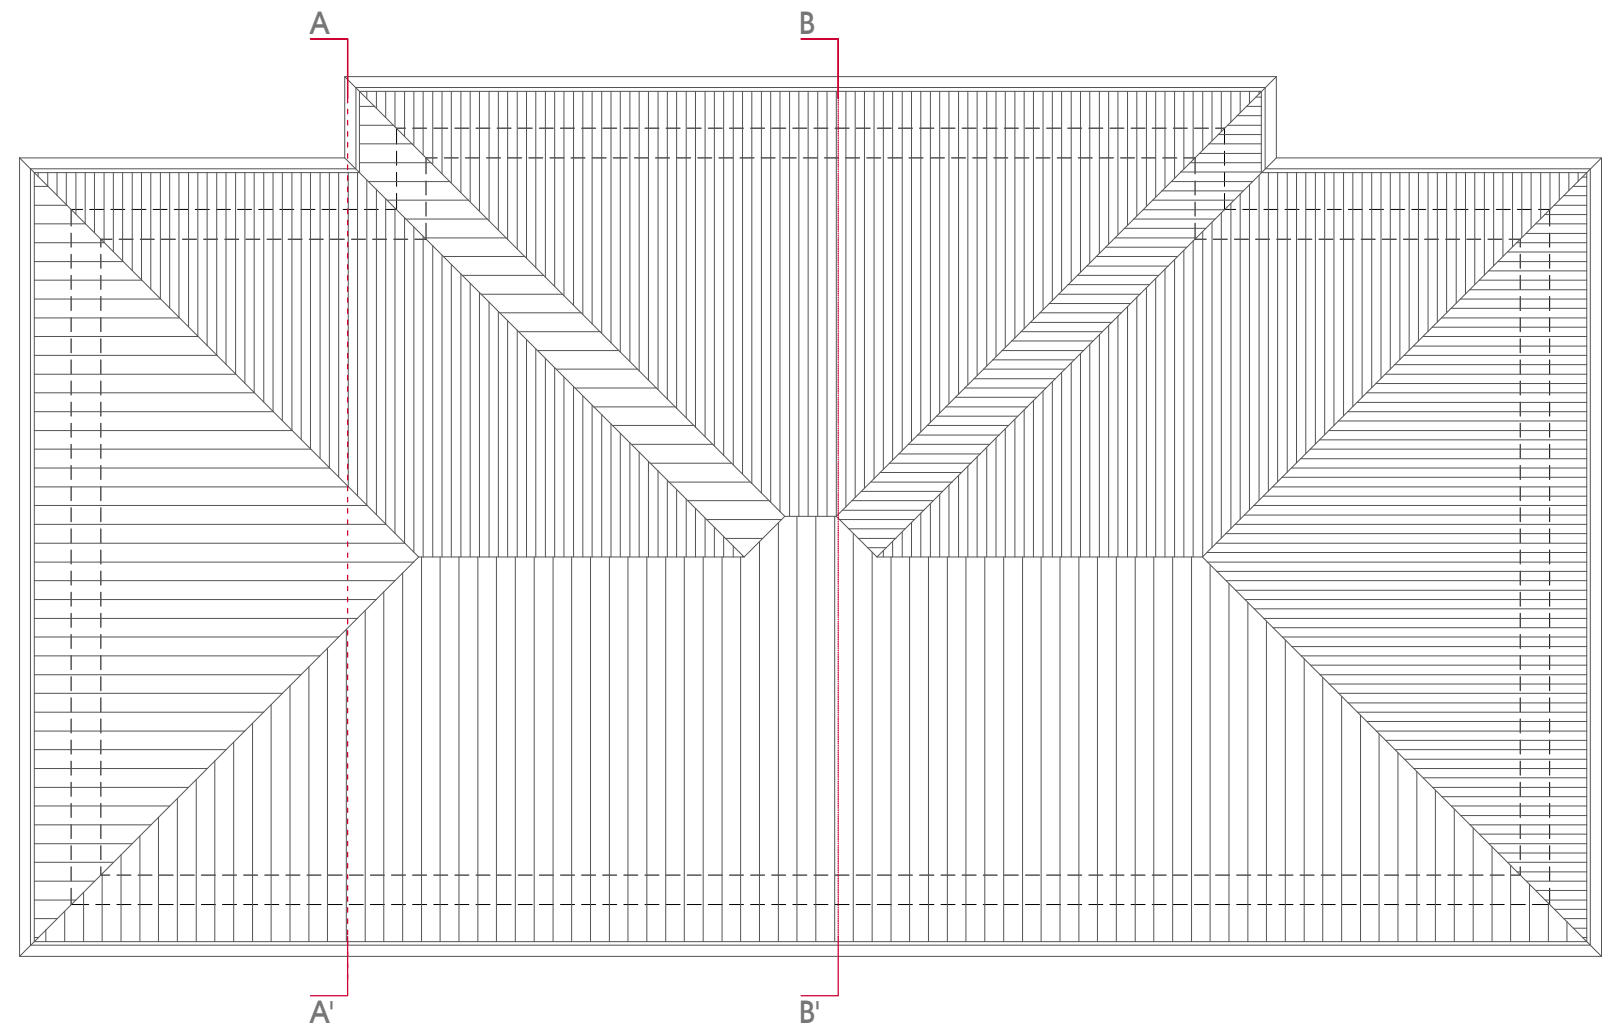

Pianta copertura
STATO DI FATTO

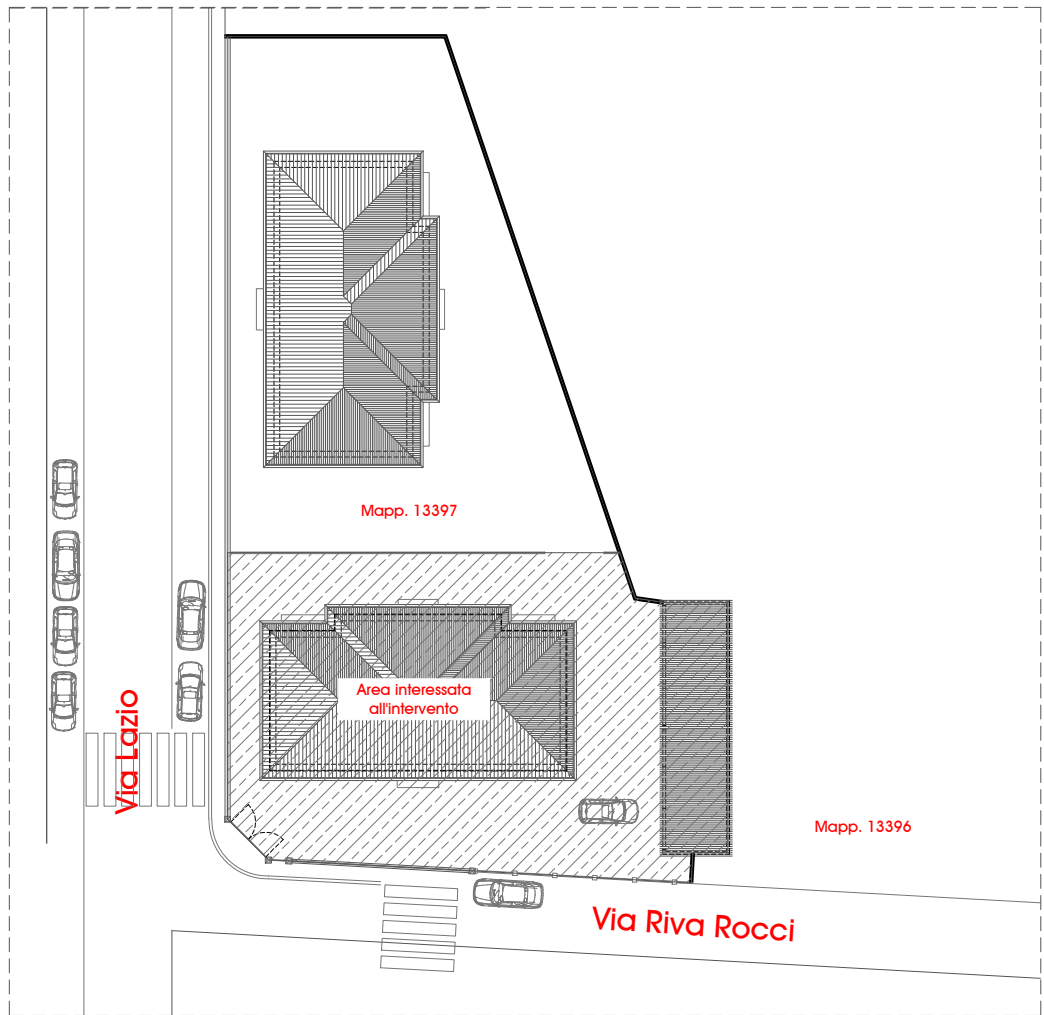


Scala 1:1000


Planimetria
STATO DI FATTO




Prospetto Est
STATO DI FATTO

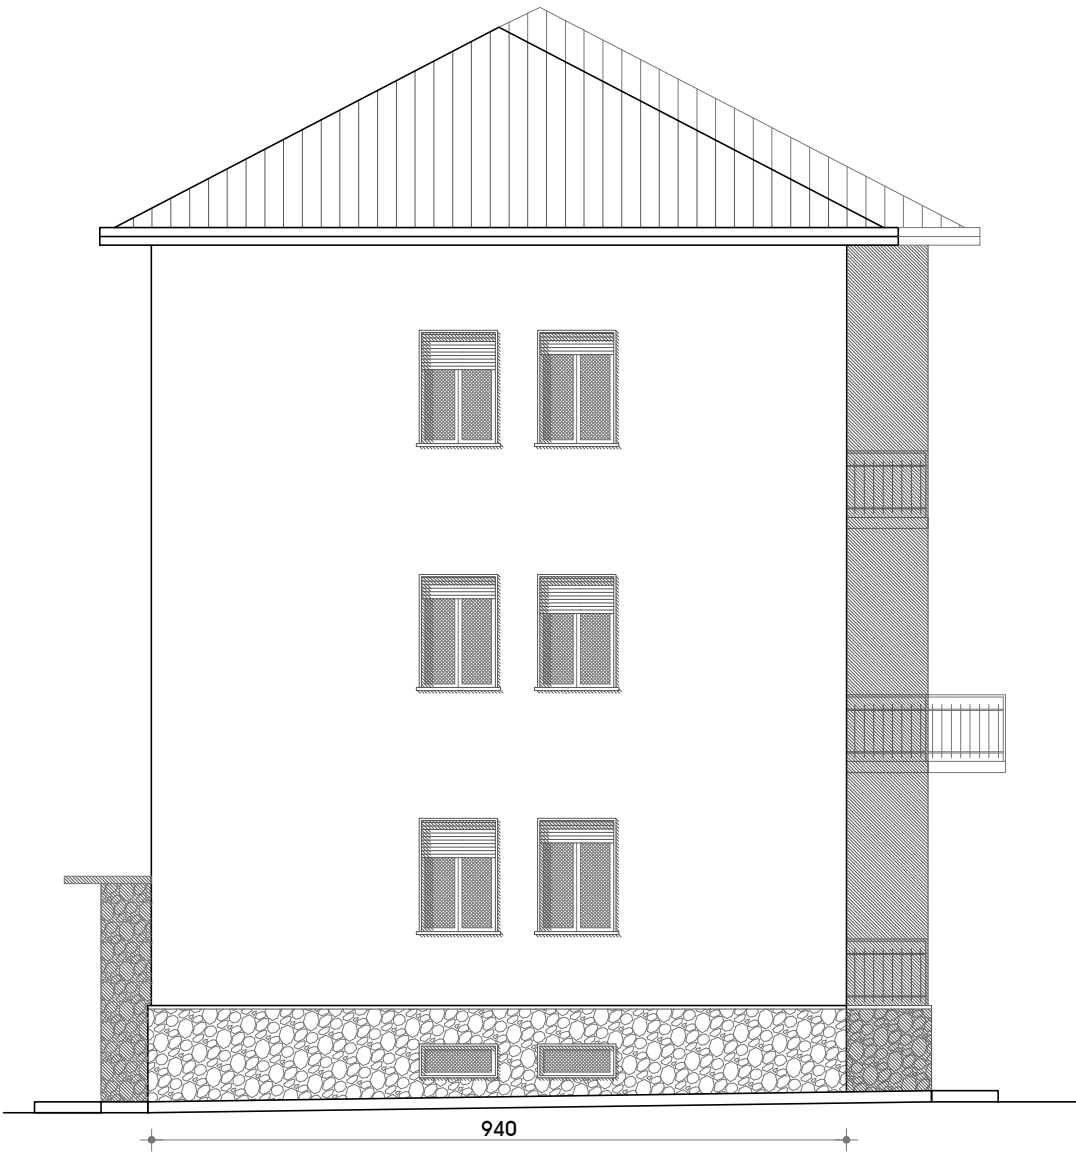

Prospetto Nord
STATO DI FATTO

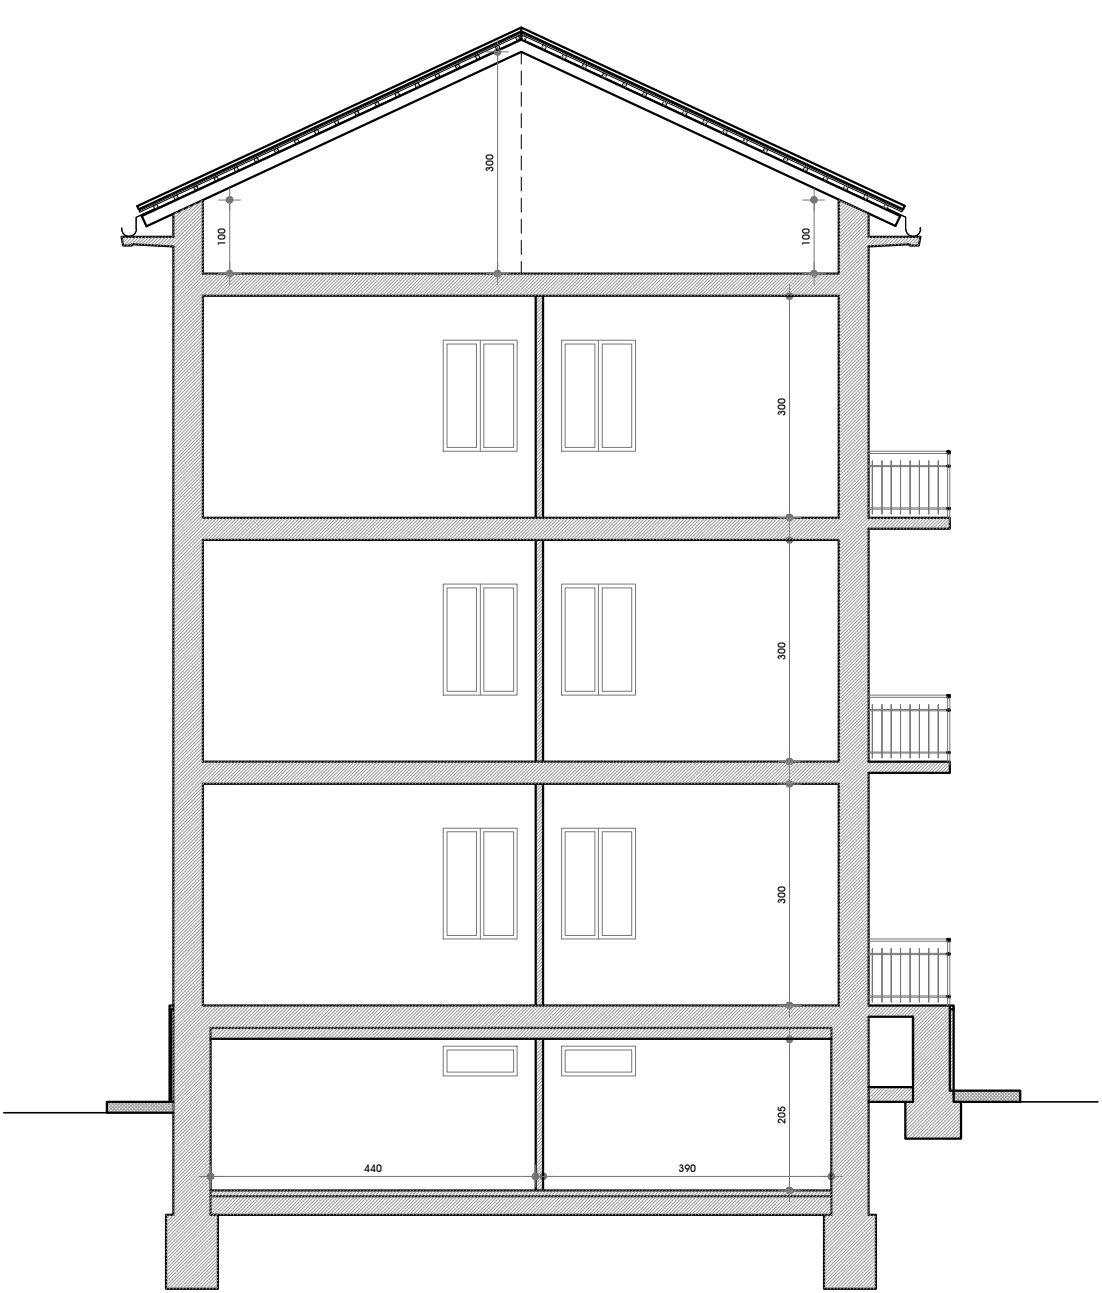

Sezione AA'
STATO DI FATTO

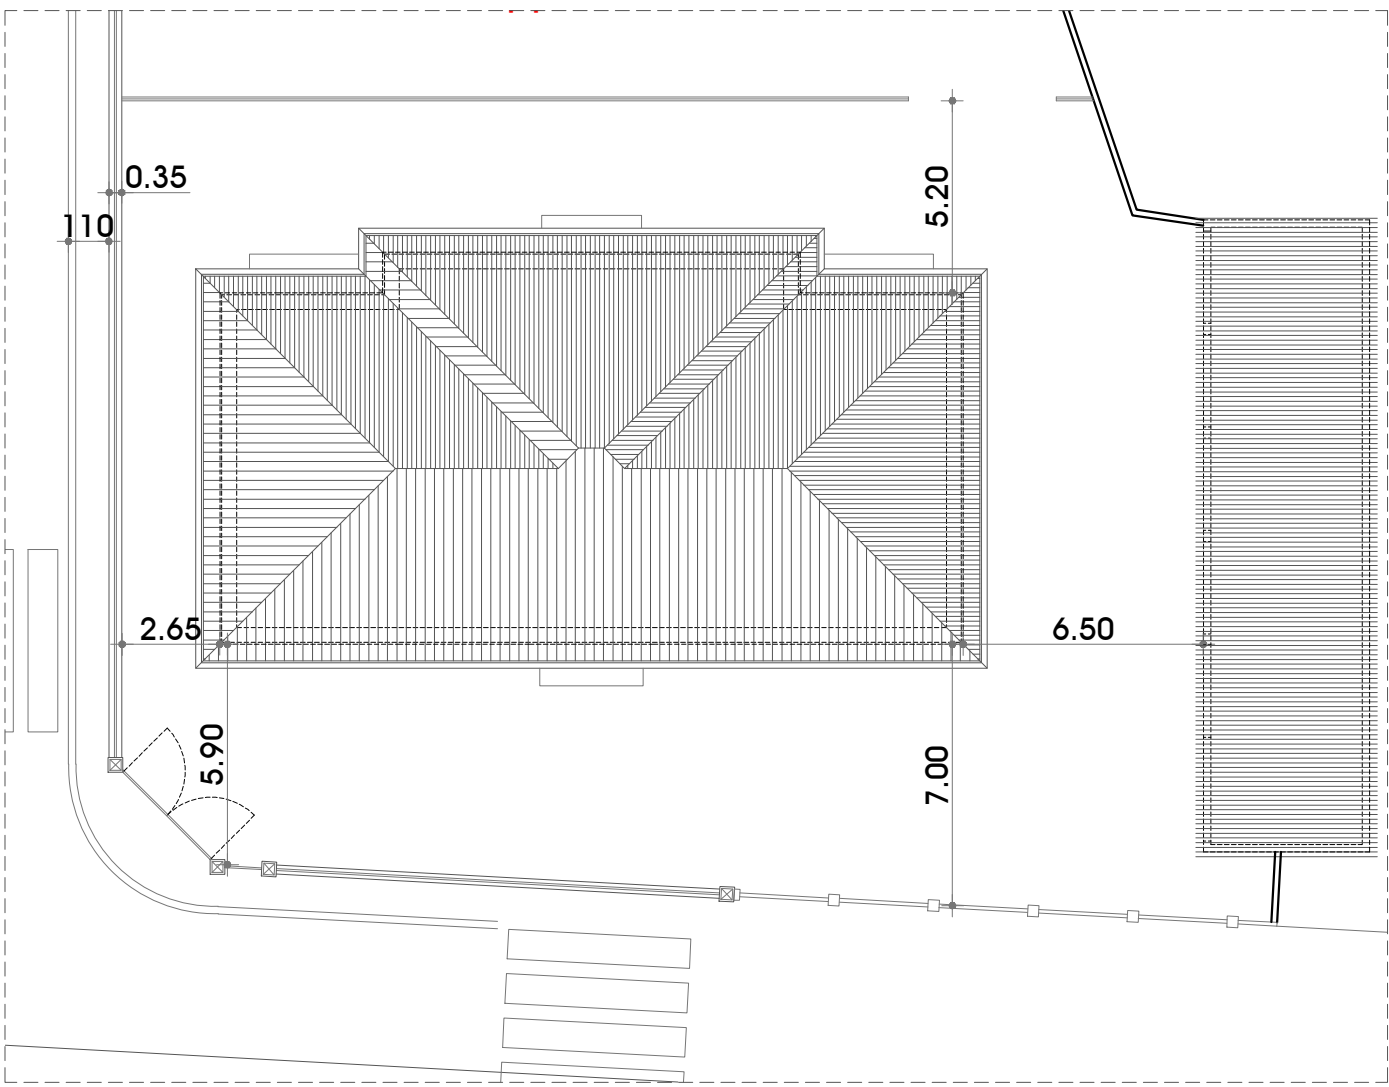

Scala 1: 500


Planimetria
STATO DI FATTO



Prospetto Ovest
STATO DI FATTO






Prospetto Sud
STATO DI FATTO

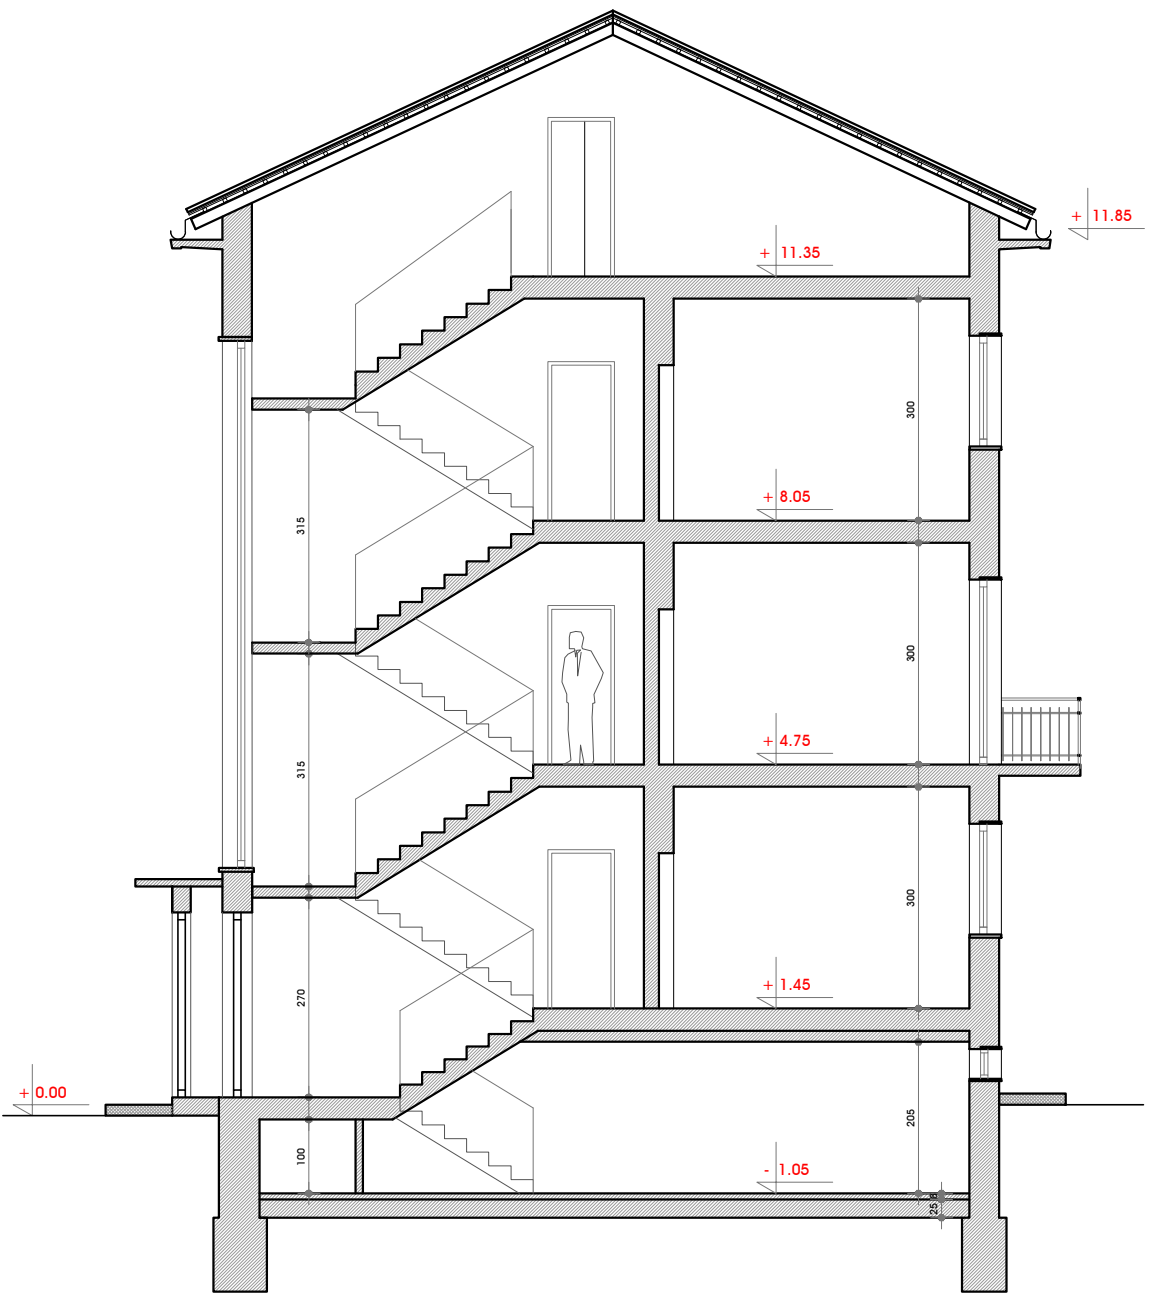


Sezione BB'
STATO DI FATTO

	PC		PROPRIETARIO: OSPEDALE DI VARESE	
	2		PROGETTO DI OPERE DI MANUTENZIONE STRAORDINARIA Via F. Tamagno 32 - Varese STATO DI FATTO Prospetti e sezione	
			SCALA	DATA STAMPA
				02.04.2024
		REVISIONE		003

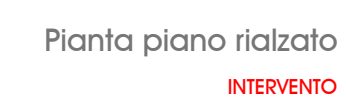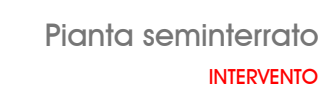


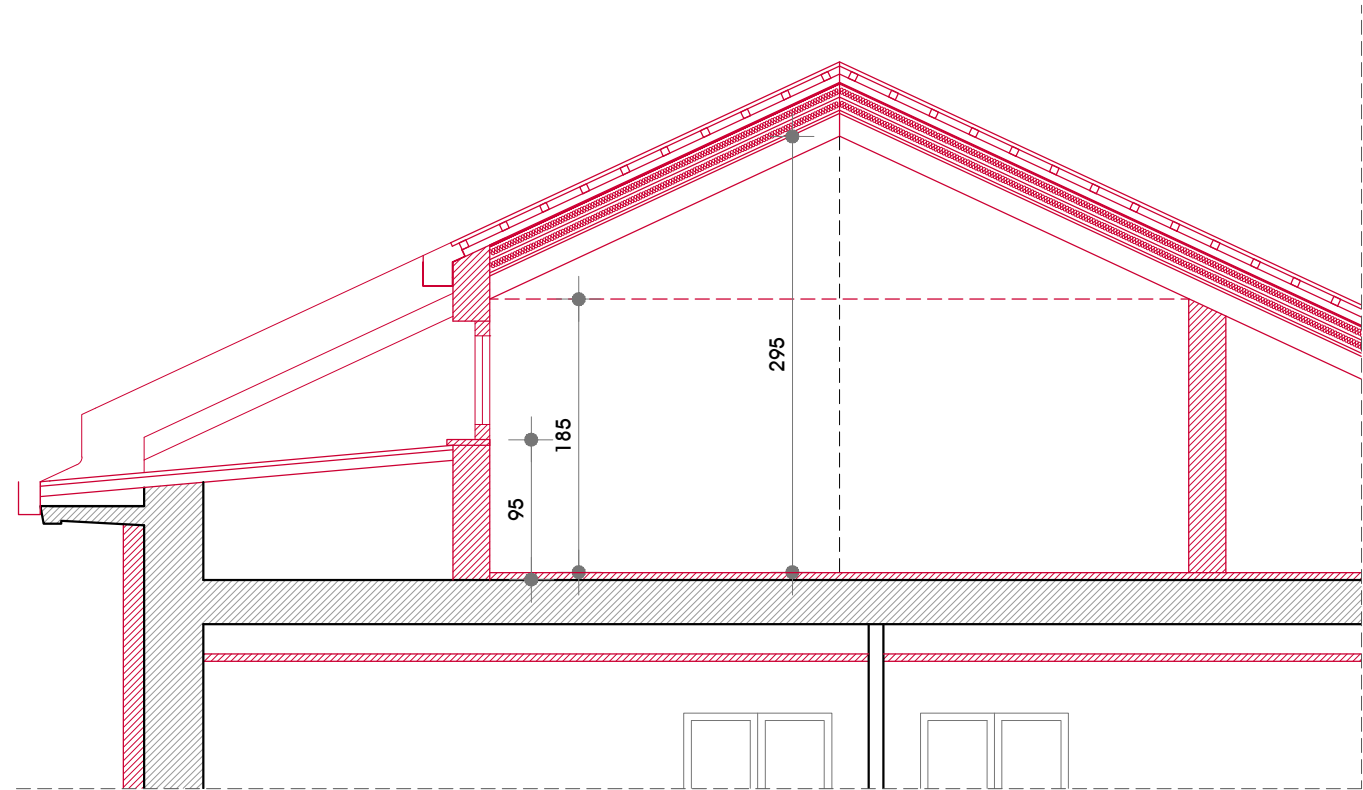


Dettaglio finestra ultimo piano
INTERVENTO

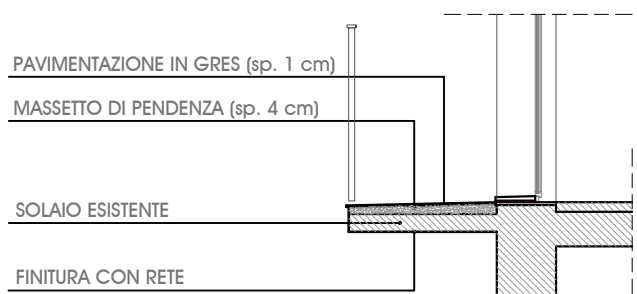


Dettaglio balconi
STATO DI FATTO

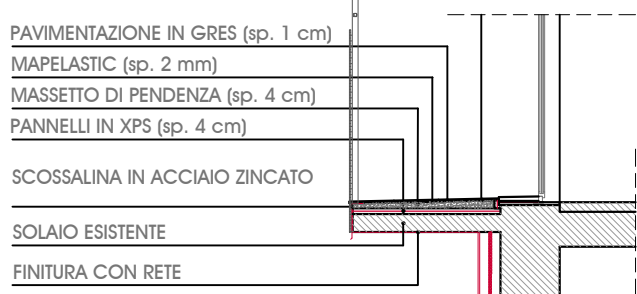

Dettaglio balconi
CON ISOLAMENTO E NUOVO PARAPETTO

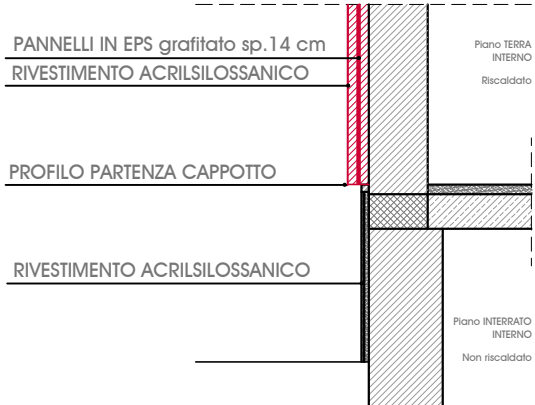

Dettaglio profilo
PARTENZA DEL CAPPOTTO

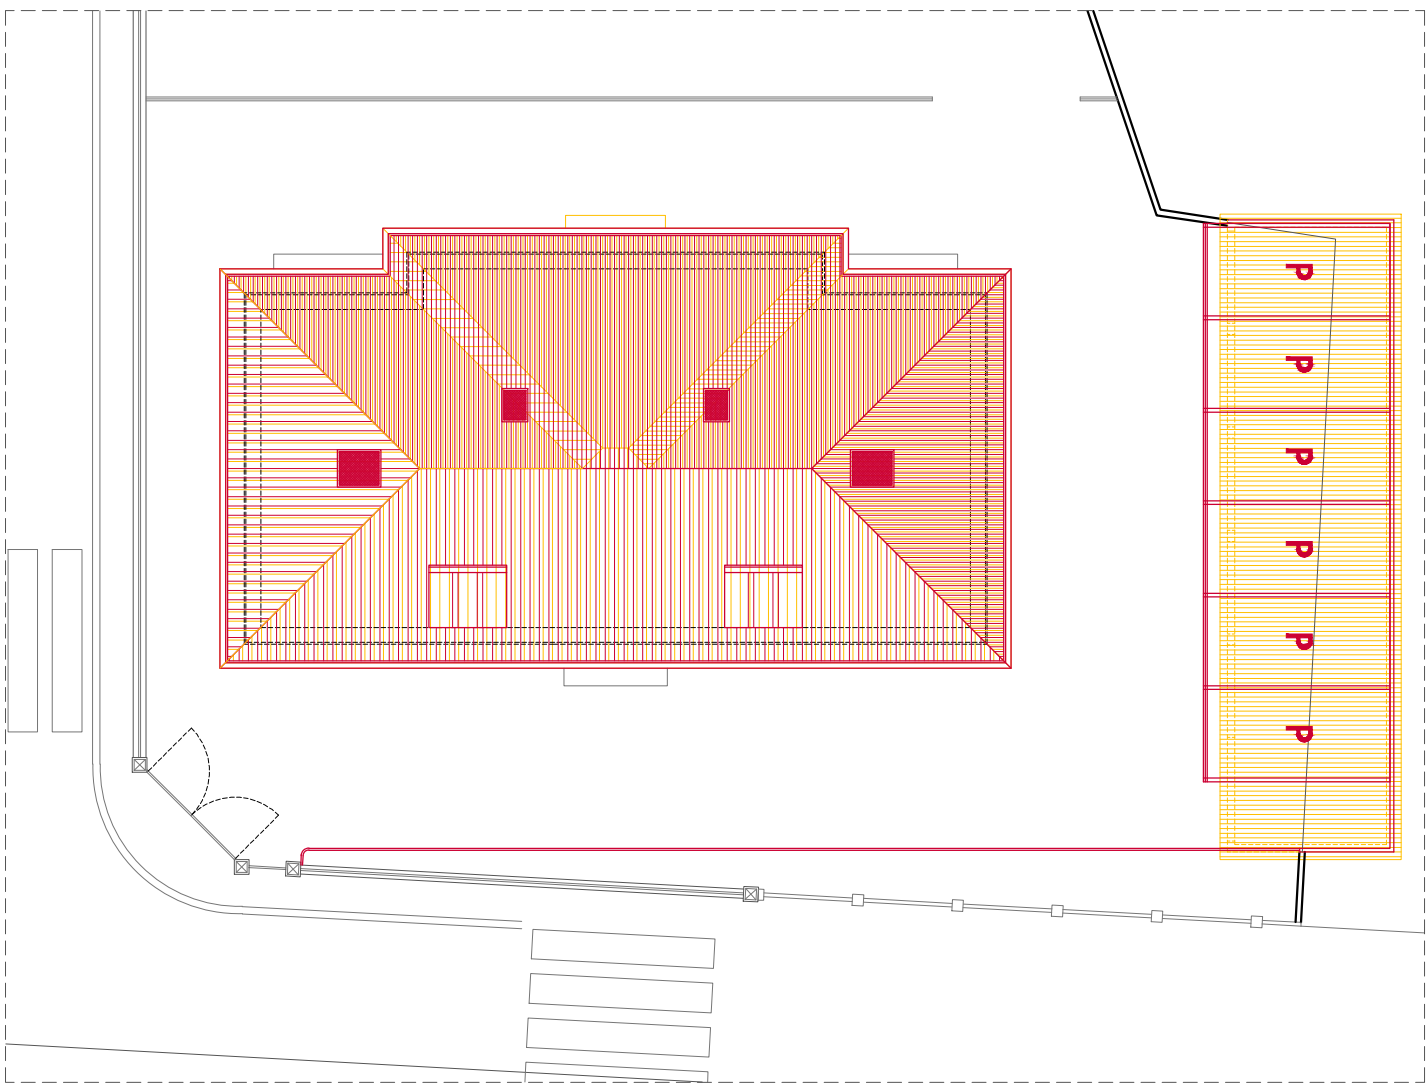


Scala 1: 500


Planimetria
INTERVENTO




Prospetto Est
INTERVENTO

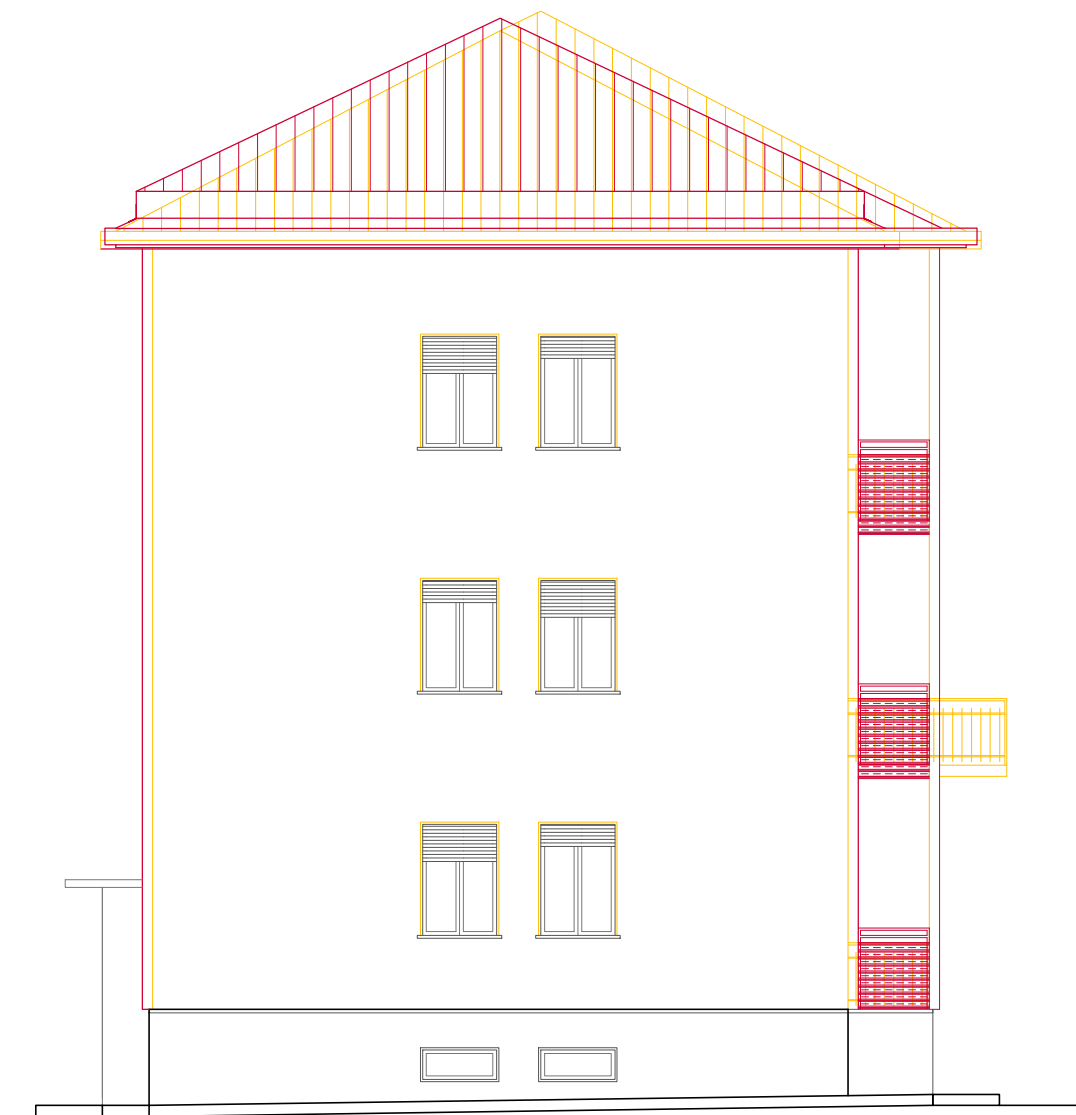


Prospetto Nord
INTERVENTO

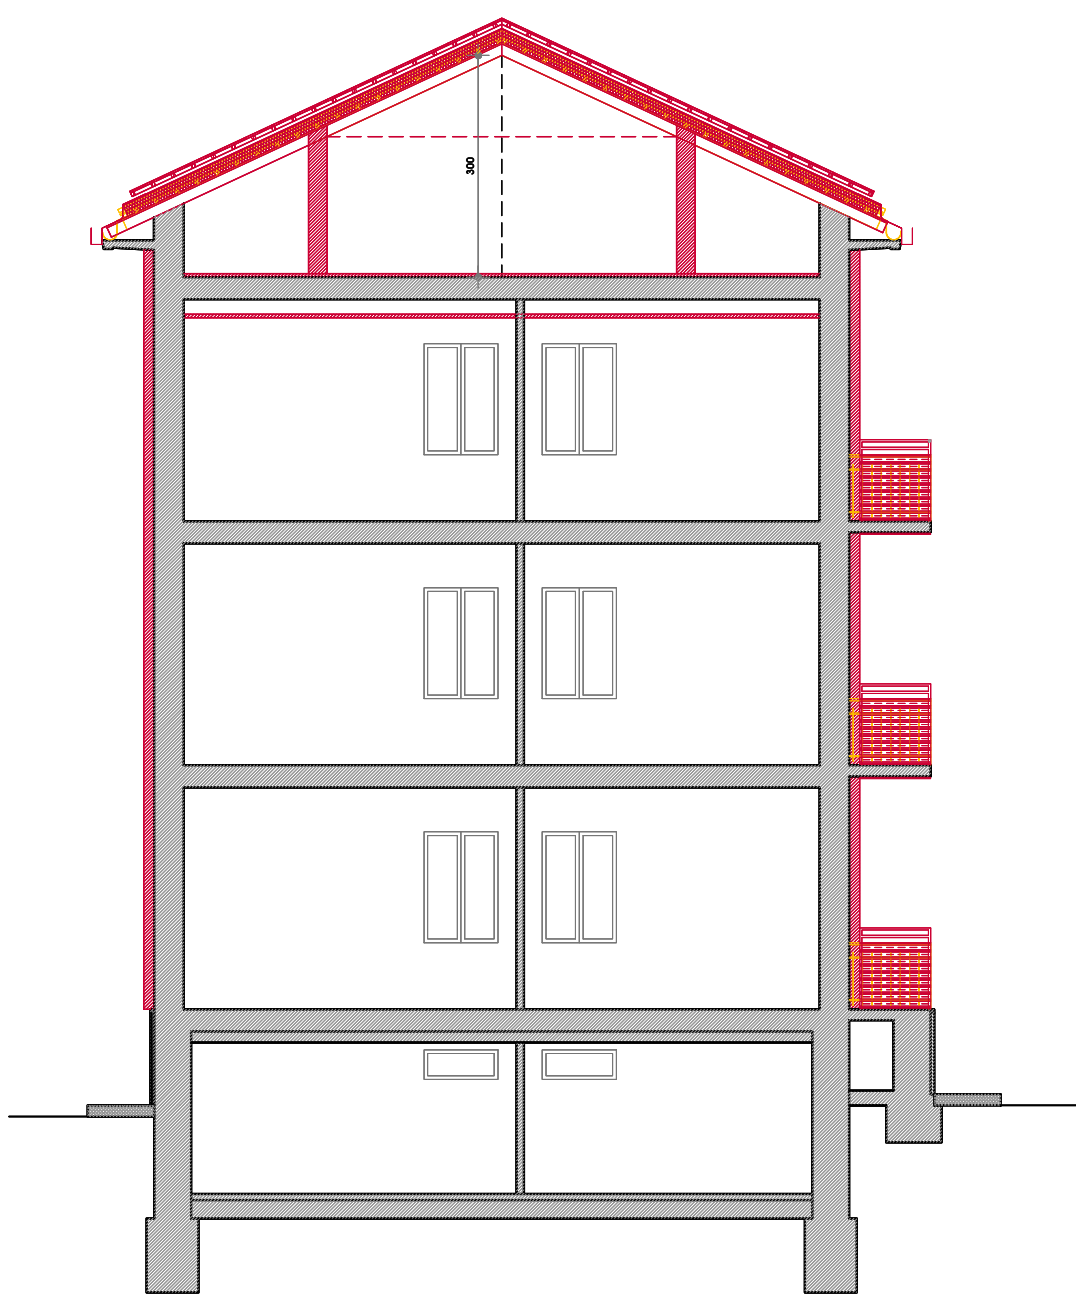


Sezione AA'
INTERVENTO

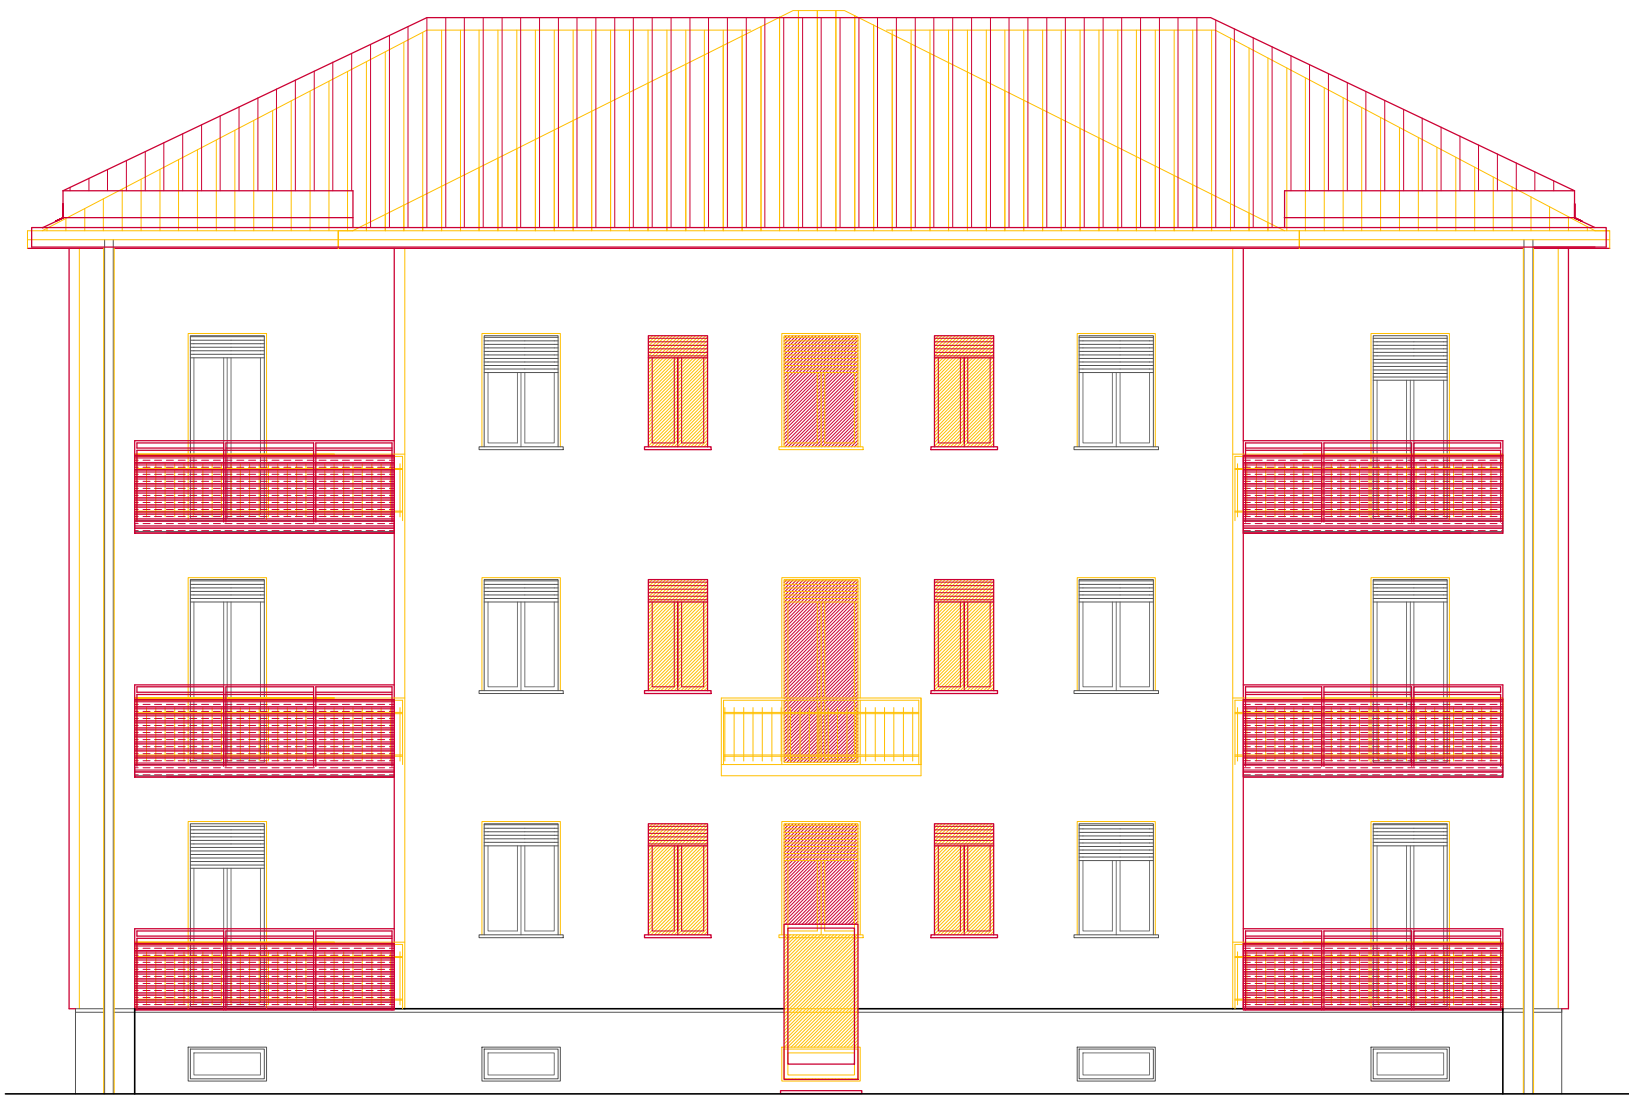


Prospetto Ovest
INTERVENTO

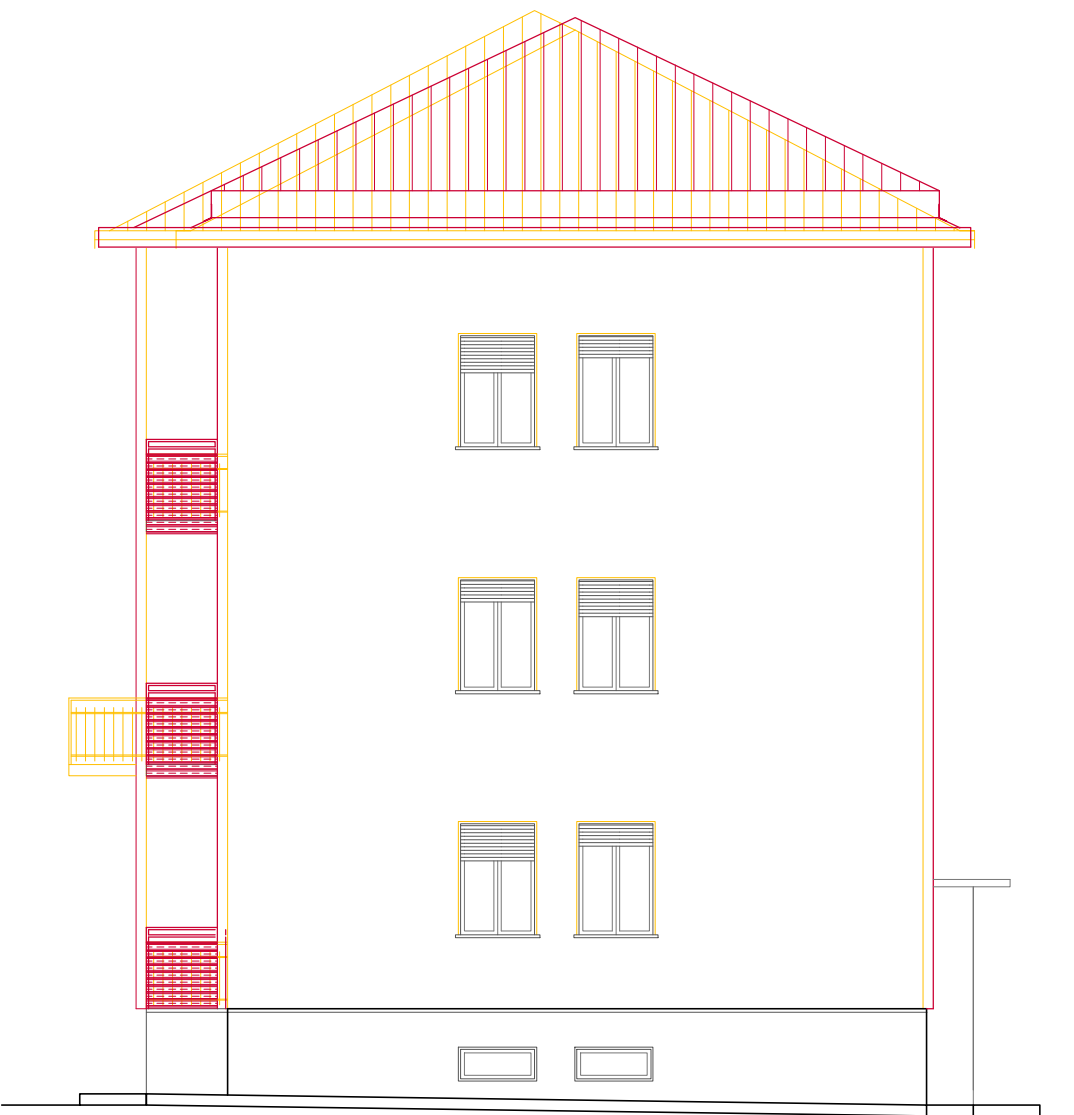


Prospetto Sud
INTERVENTO

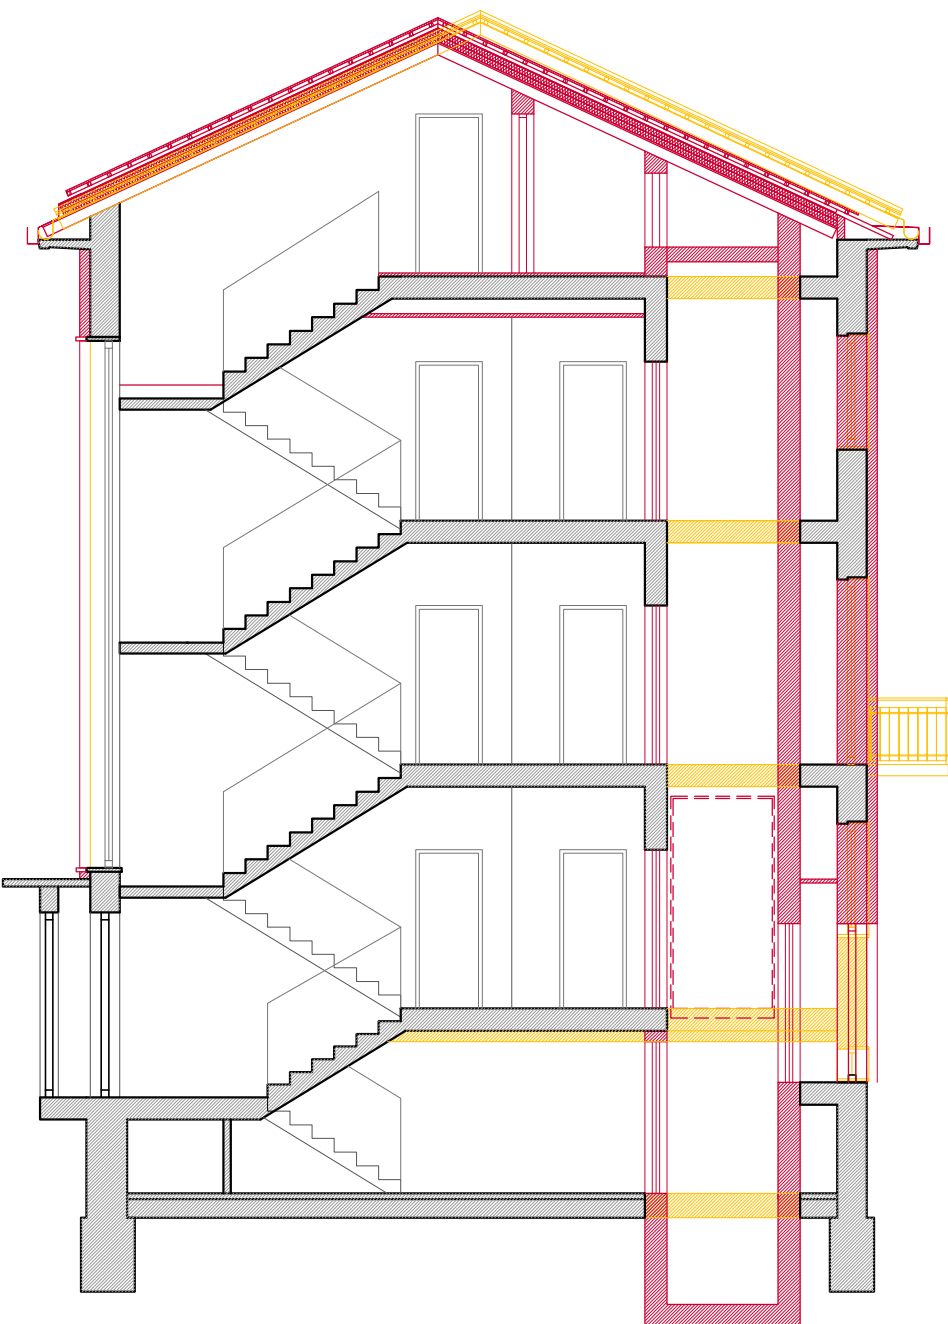


Sezione BB'
INTERVENTO

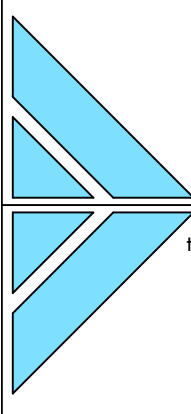
	PC 4	PROPRIETARI OSPEDALE DI VARESE		
		PROGETTO DI OPERE DI MANUTENZIONE STRAORDINARIA Via F. Tamagno 32 - Varese CONFRONTO Prospetti e sezione		
	1:100	SCALA	DATA STAMPA	REVISIONE
		1:100	02.04.2024	003

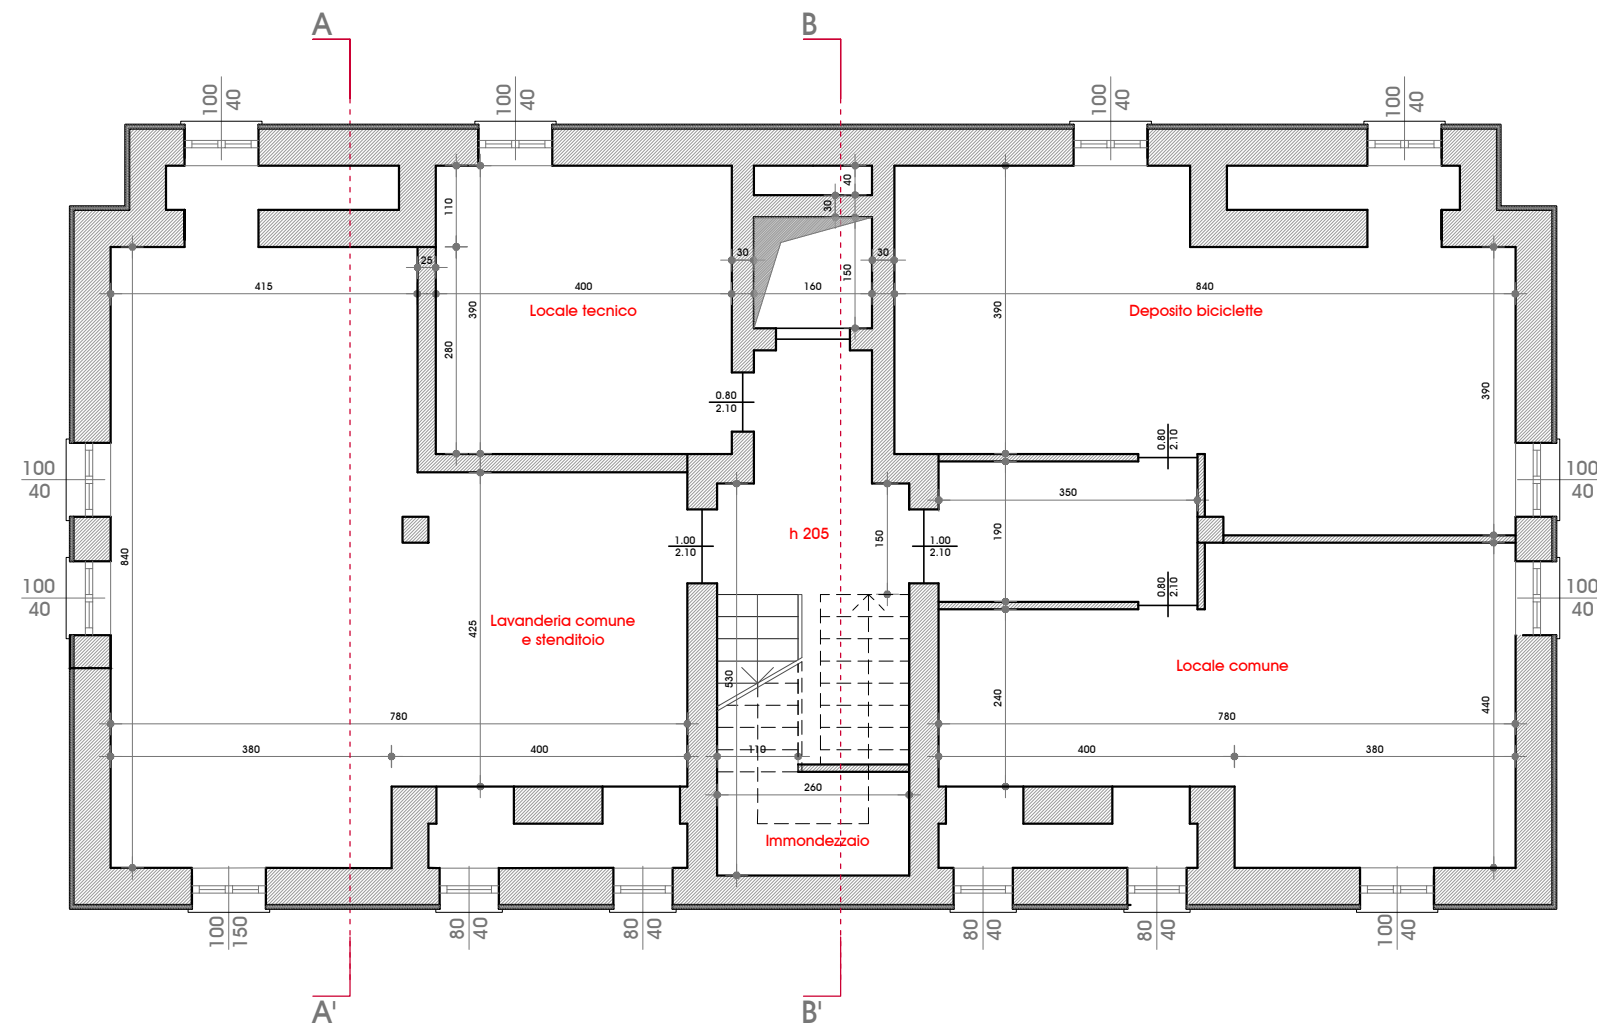



Pianta seminterrato
PROGETTO

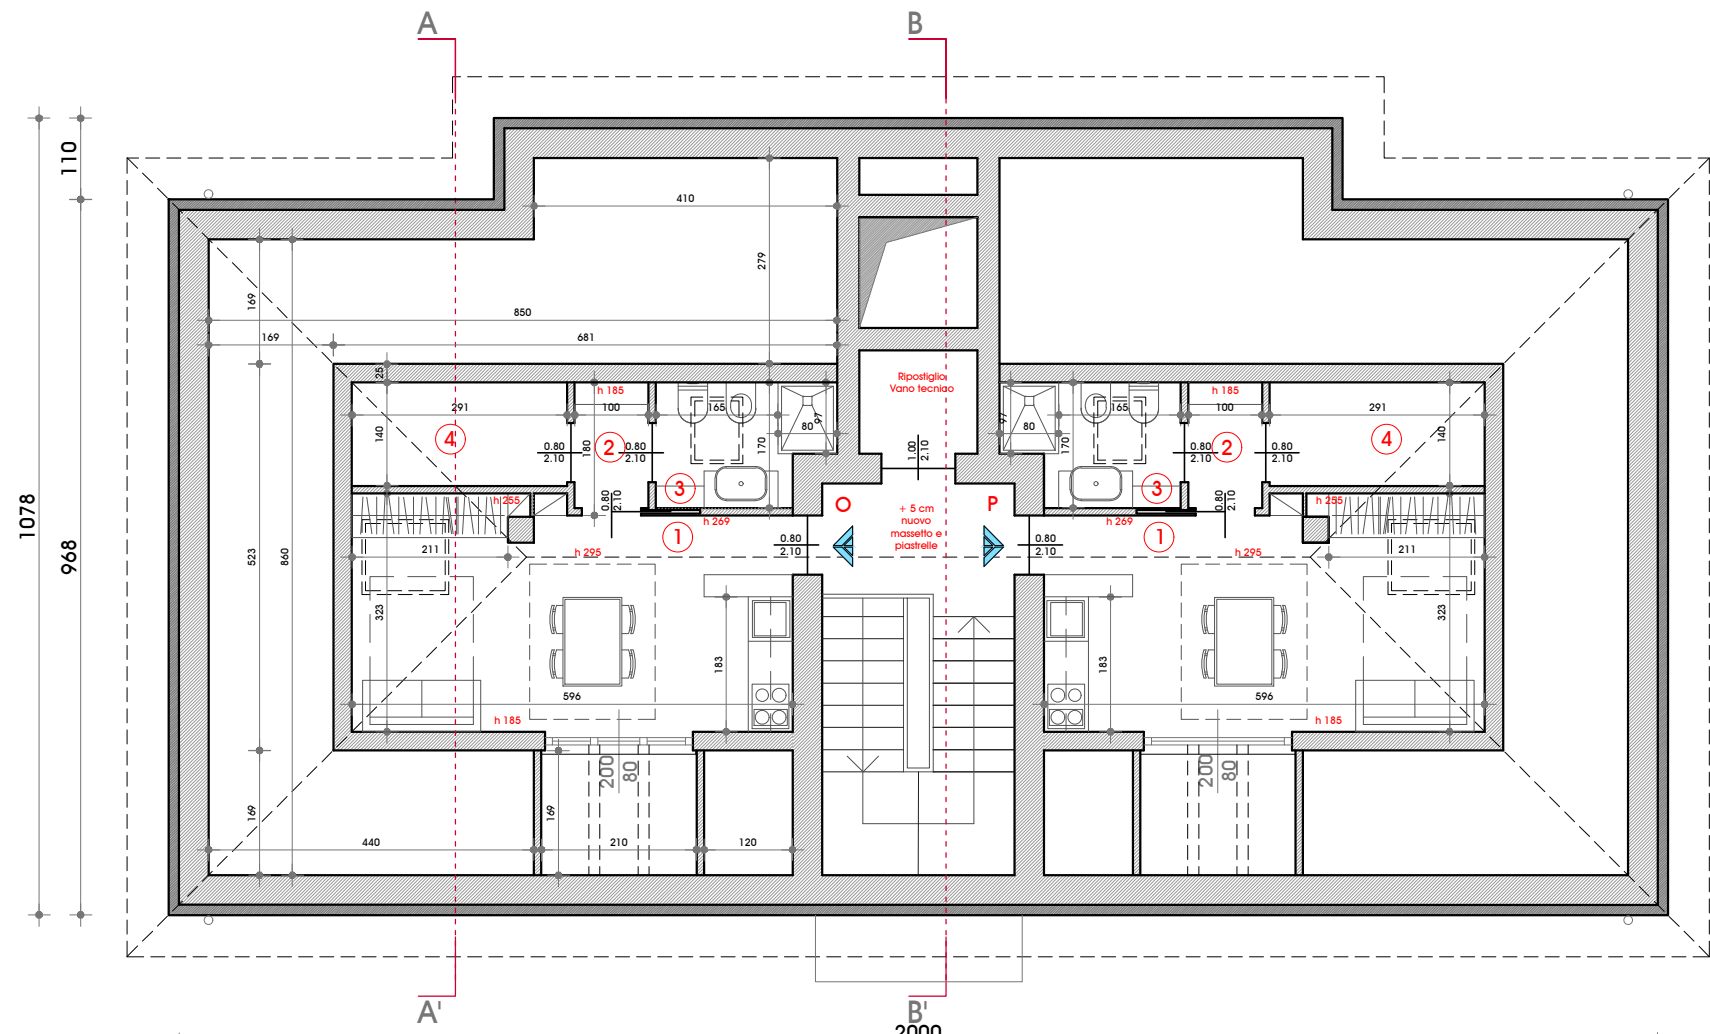


Pianta sottotetto
PROGETTO

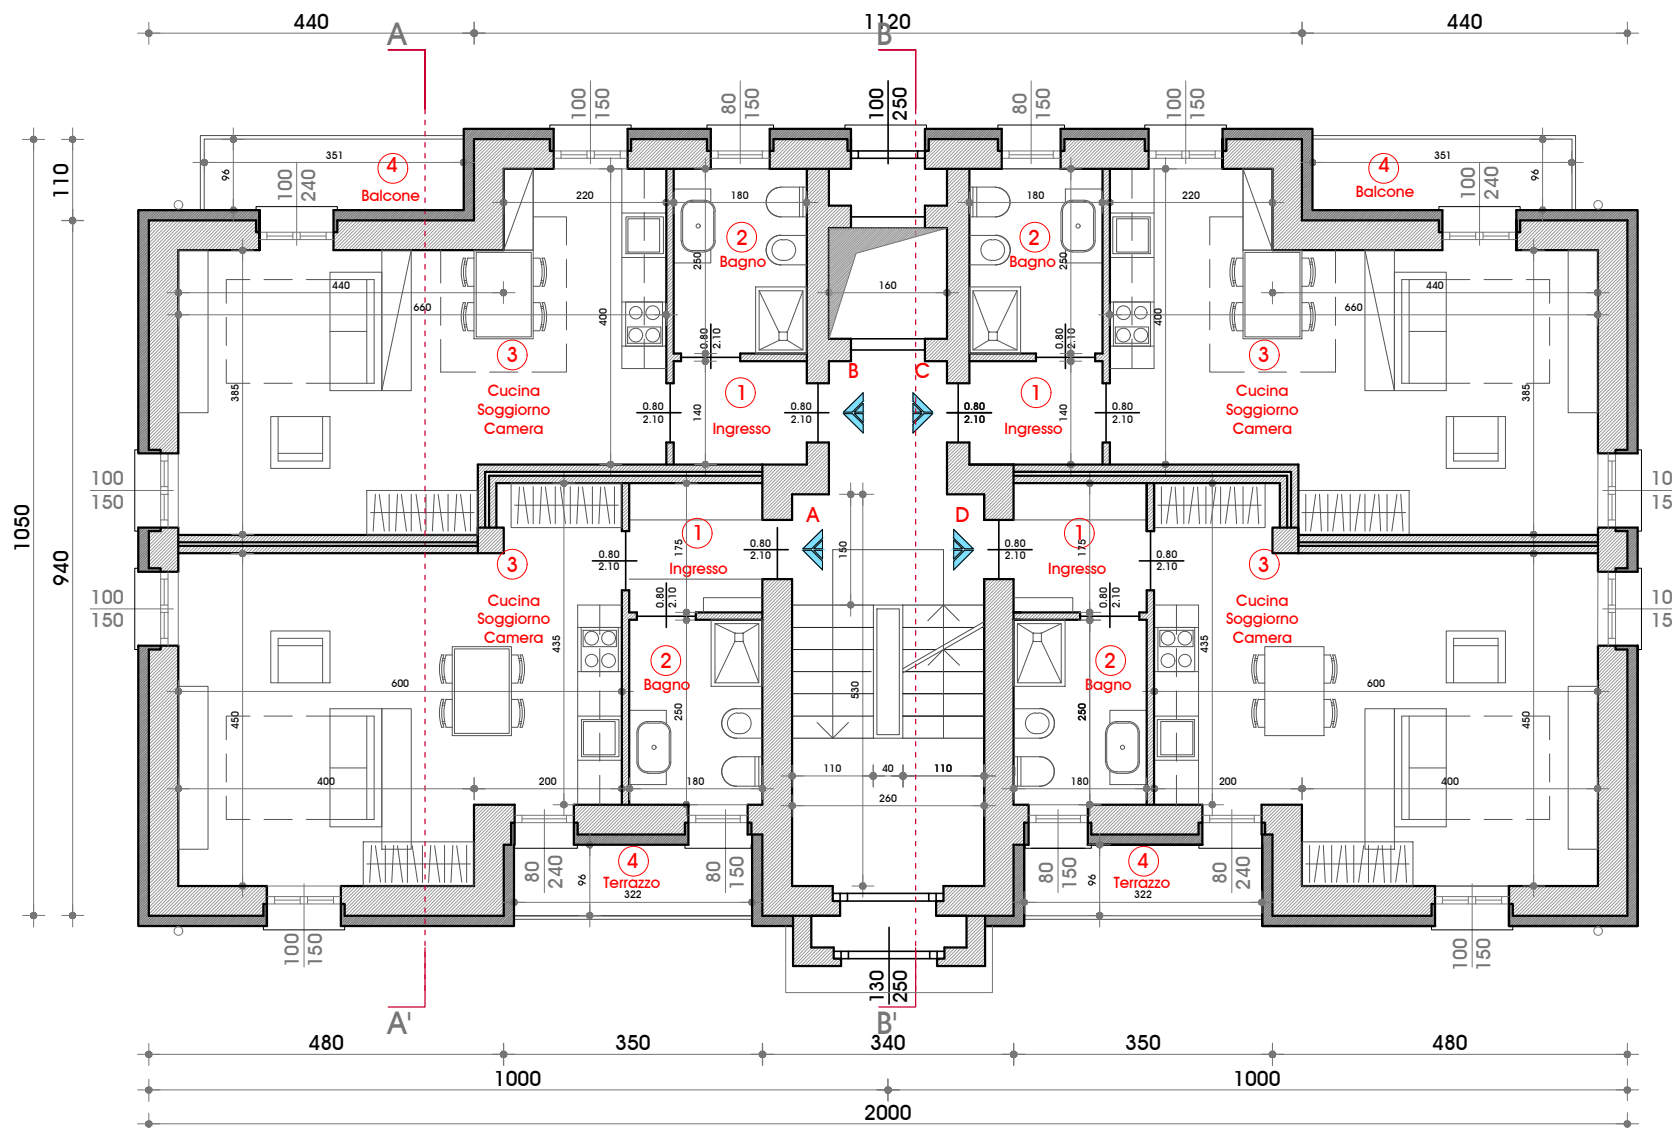

Pianta piano rialzato
PROGETTO

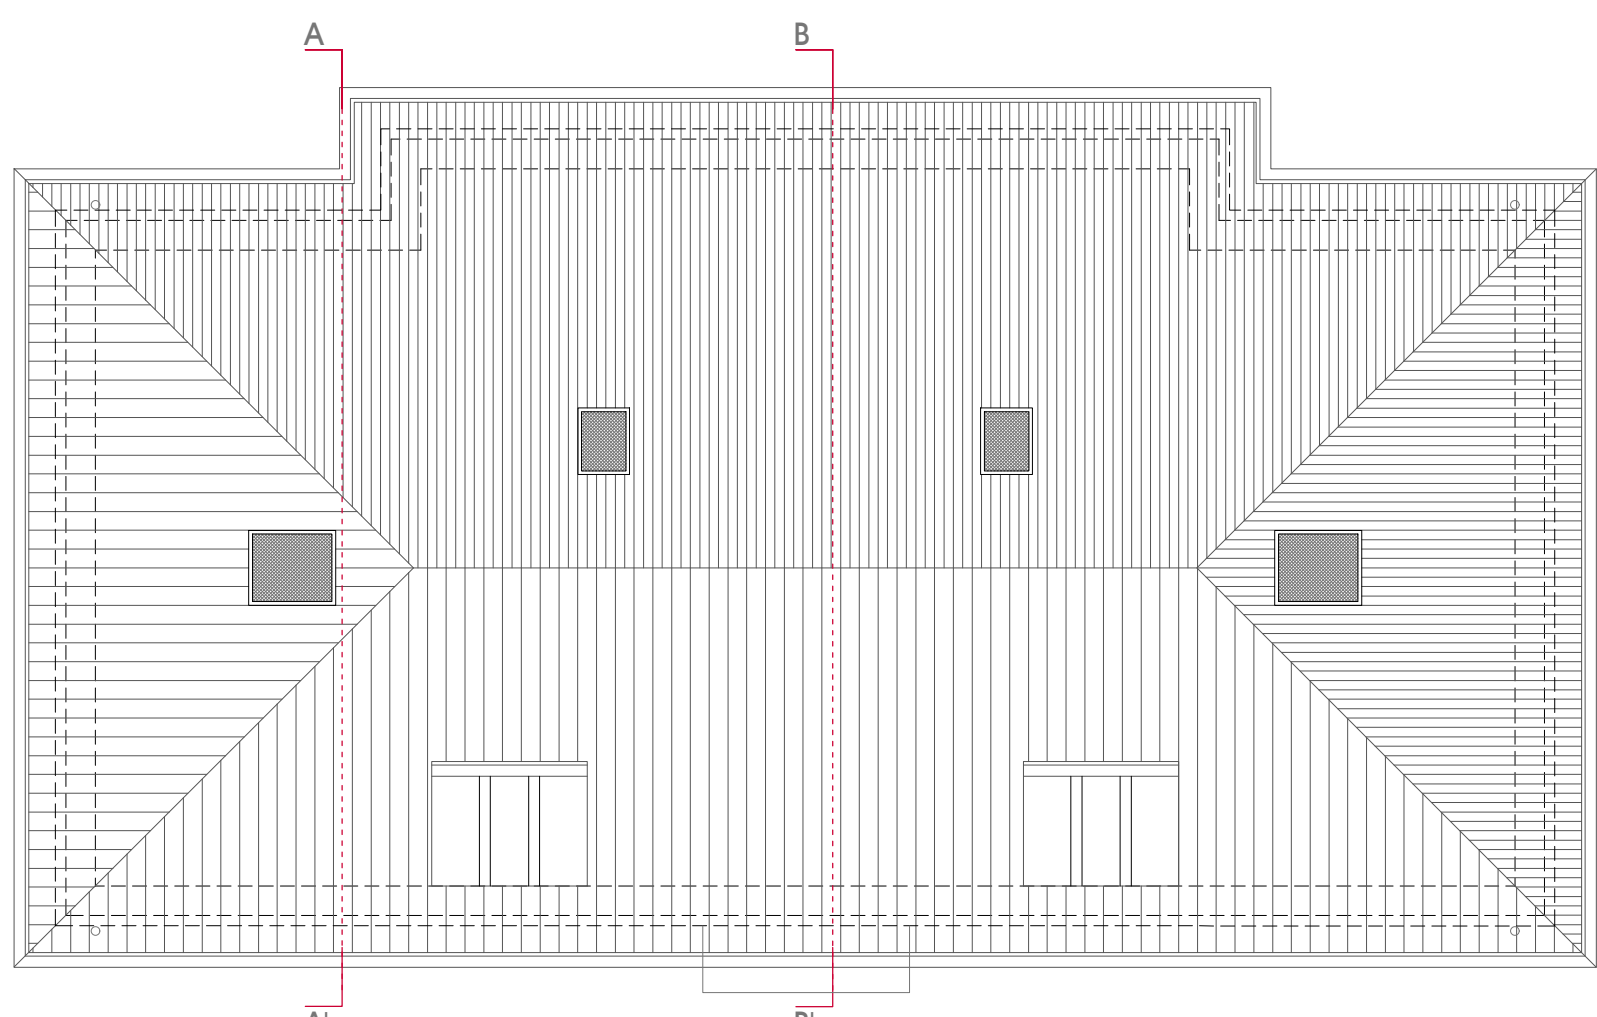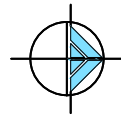

Pianta copertura
PROGETTO

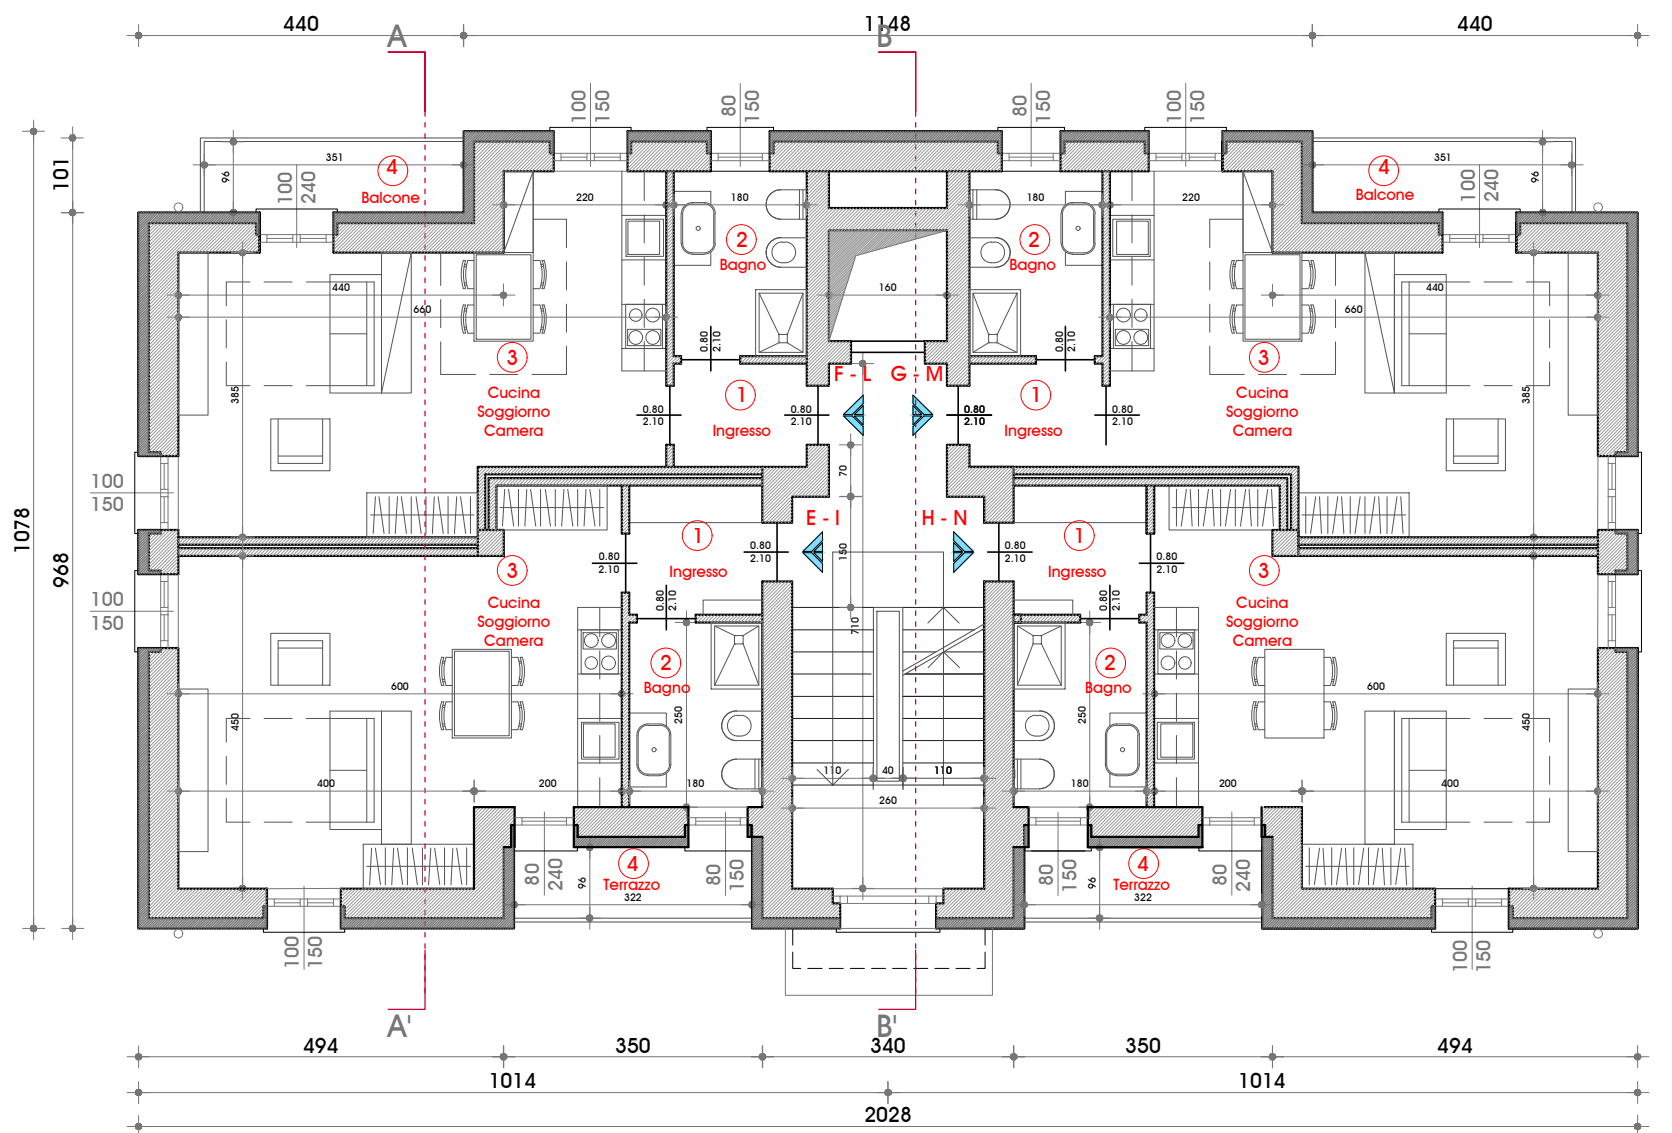

Pianta piano primo e secondo
PROGETTO

TABELLA RAPPORTI AERO ILLUMINANTI

PIANO RIALZATO - Apt A + D


N.	DESTINAZIONE	SUP. VANO	SUP. LUCI	RAPPORTO	VERIFICATO
1	Ingresso	3.39 mq	-	-	-
2	Bagno	4.54 mq	1.8 mq	1/9	INVARIATO
3	Cucina/Sogg./Camera	26.42 mq	1.5 mq	1/7	SI
4	Terrazzo	3.1 mq	-	-	-

PIANO RIALZATO - Apt B + C

N.	DESTINAZIONE	SUP. VANO	SUP. LUCI	RAPPORTO	VERIFICATO
1	Ingresso	2.72 mq	-	-	-
2	Bagno	4.54 mq	1.8 mq	1/2	SI
3	Cucina/Sogg./Camera	25.44 mq	4.44 mq	1/6	SI
4	Balcone	3.37 mq	-	-	-

PIANO SOTTOTETTO - Apt O - P


N.	DESTINAZIONE	SUP. VANO	SUP. LUCI	RAPPORTO	VERIFICATO
1	Cucina/Sogg./Camera	18.43 mq	1.6+1.19=2.79 mq	1/6	SI
2	Disimpegno	1.78 mq	-	-	-
3	Bagno	3.76 mq	0.63 mq	1/6	SI
4	Ripostiglio	4.11 mq	-	-	-

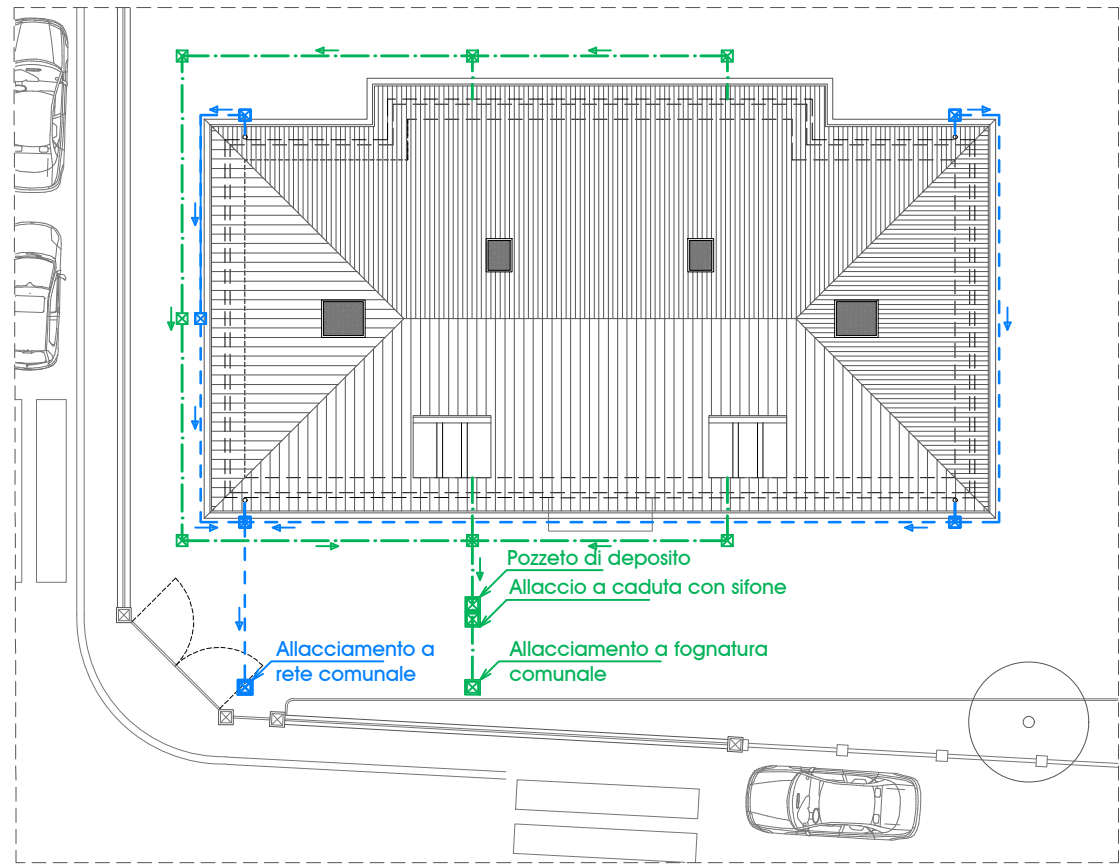


Schema fognatura
PROGETTO




Prospetto Est
PROGETTO

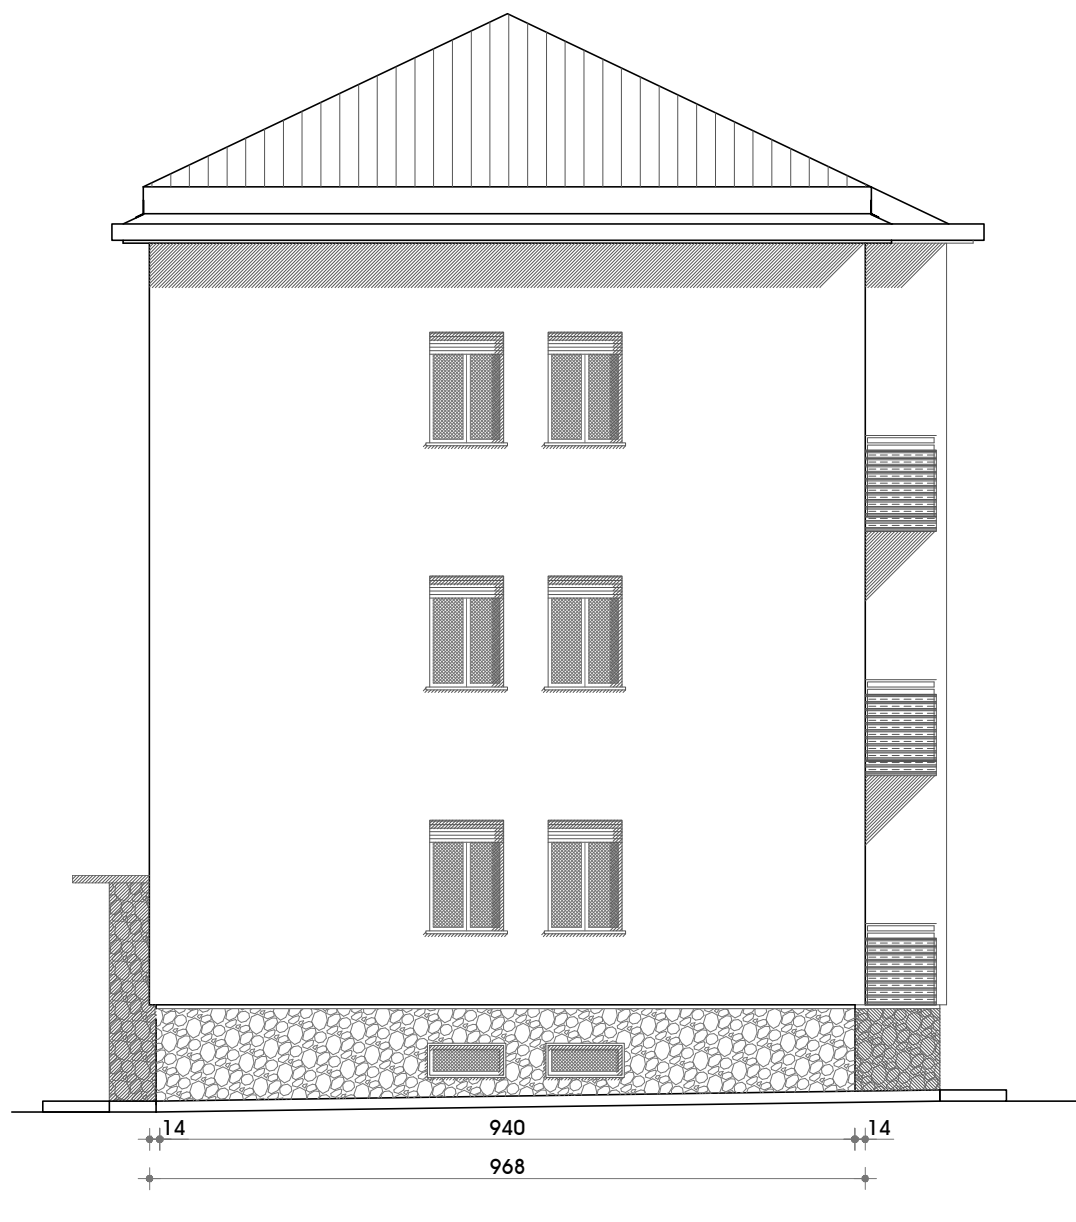

Prospetto Nord
PROGETTO

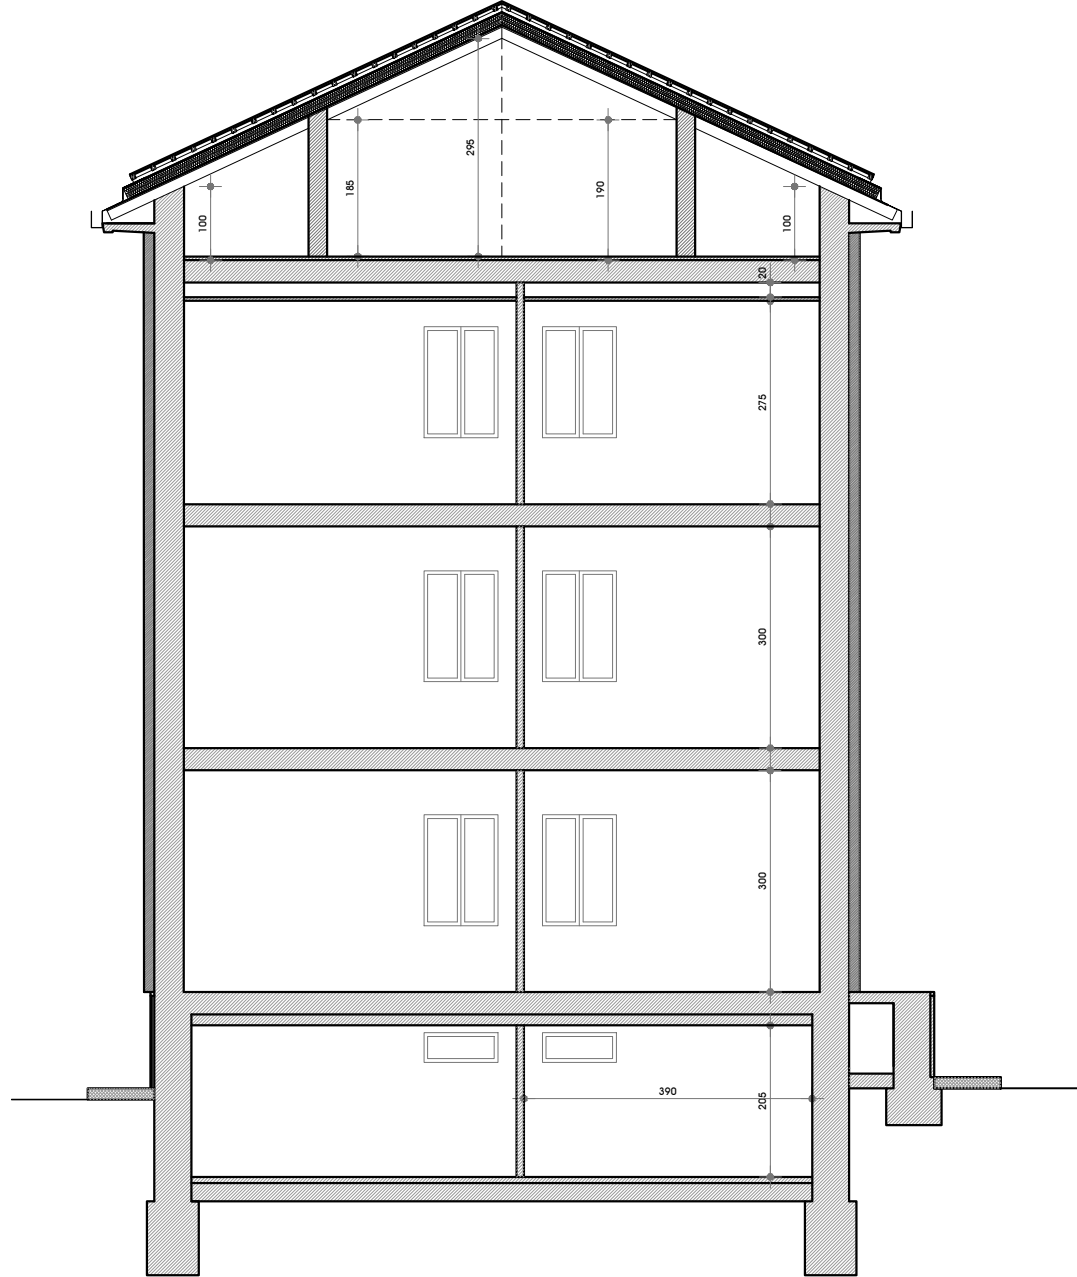

Sezione AA'
PROGETTO

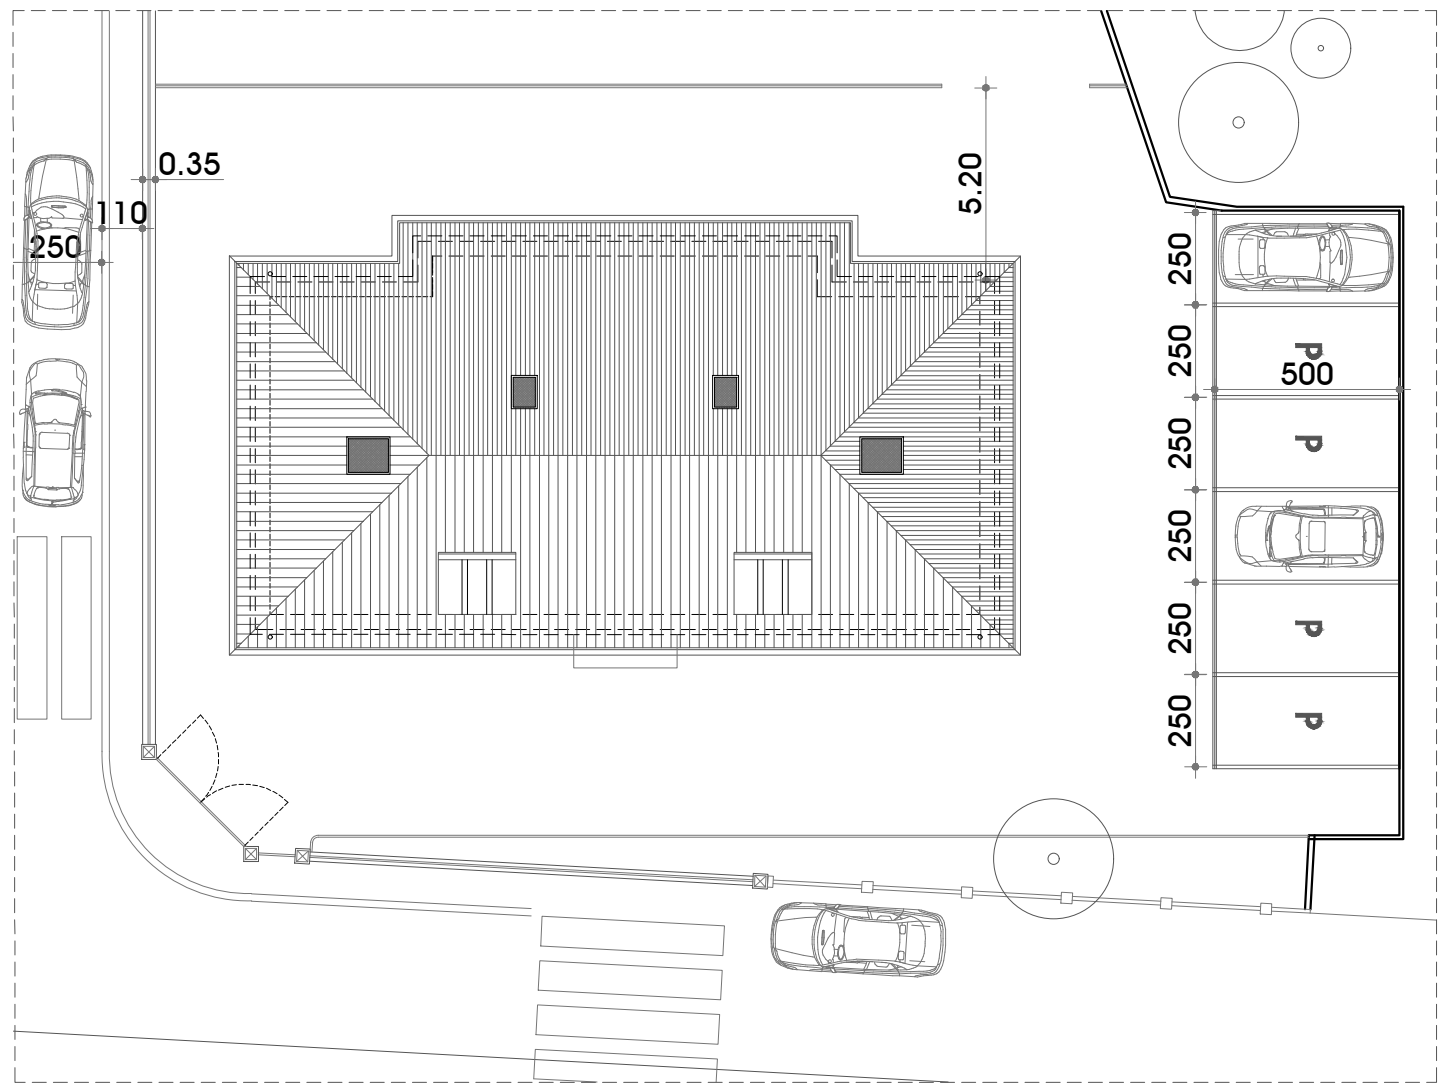


Scala 1: 500


Pianimetria
PROGETTO



Prospetto Ovest
PROGETTO

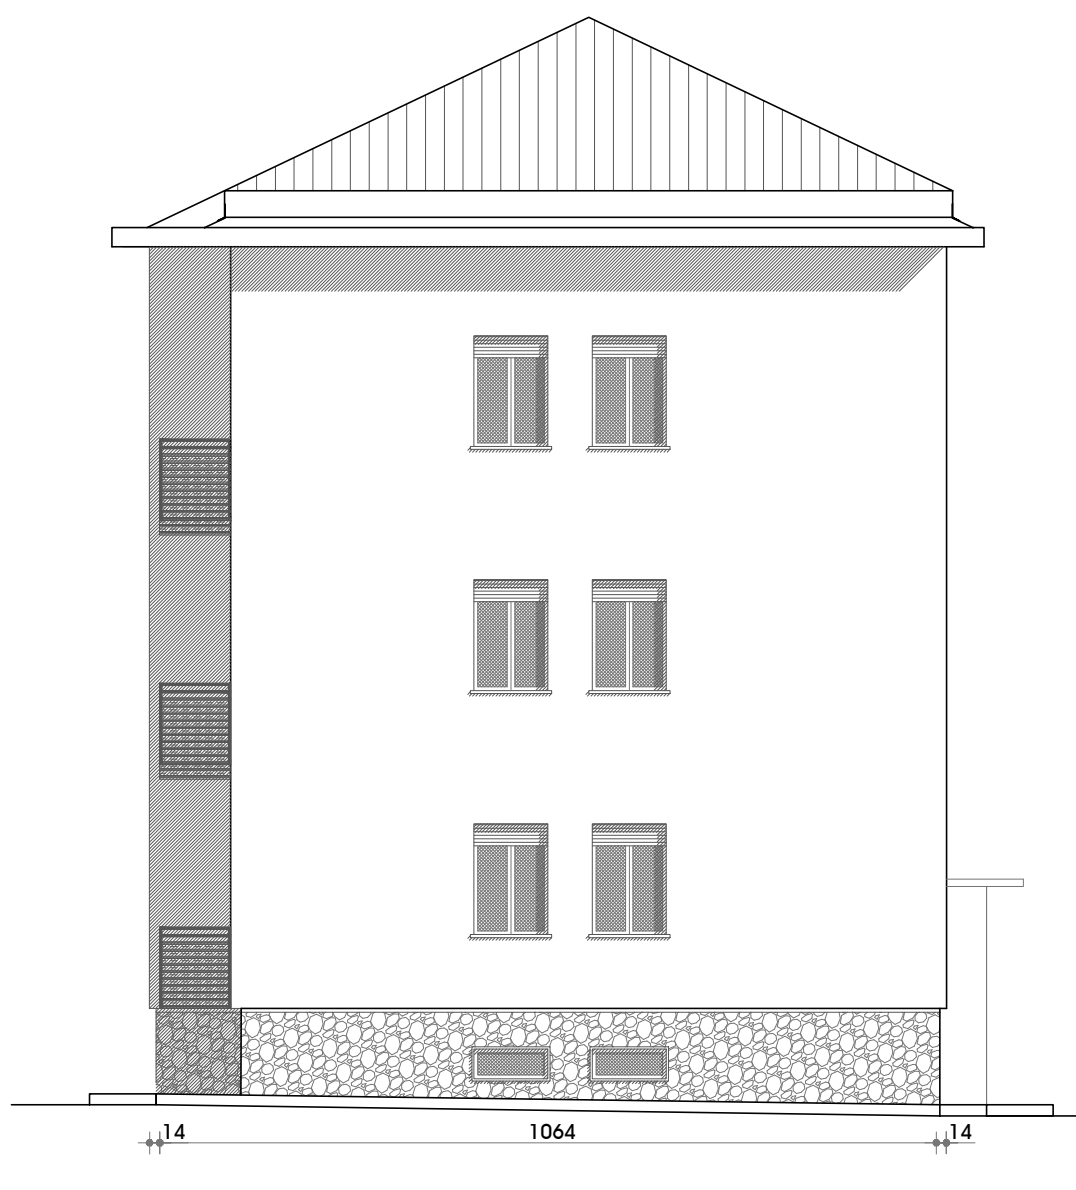

Prospetto Sud
PROGETTO

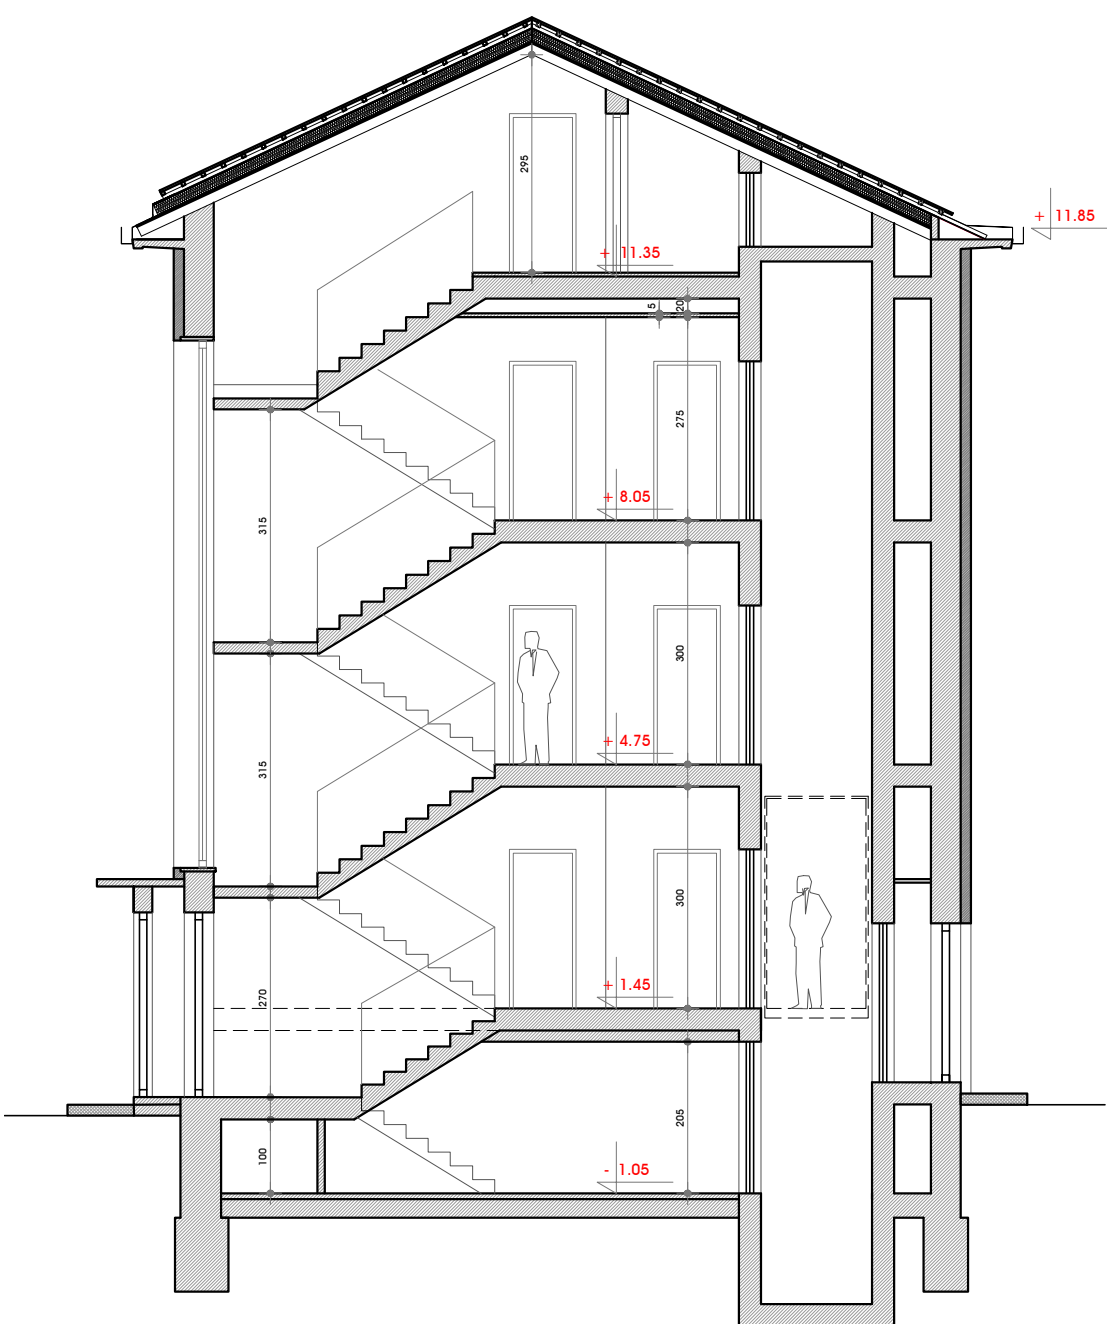


Sezione BB'
PROGETTO

	PC		PROPRIETARIO: OSPEDALE DI VARESE	
	6		PROGETTO DI OPERE DI MANUTENZIONE STRAORDINARIA Via F. Tamagno 32 - Varese PROGETTO Prospetti e sezione	
	SCALA 1:50 - 1:100		DATA STAMPA 02.04.2024	REVISIONE 003



Fotografia Via Lazio
STATO DI FATTO

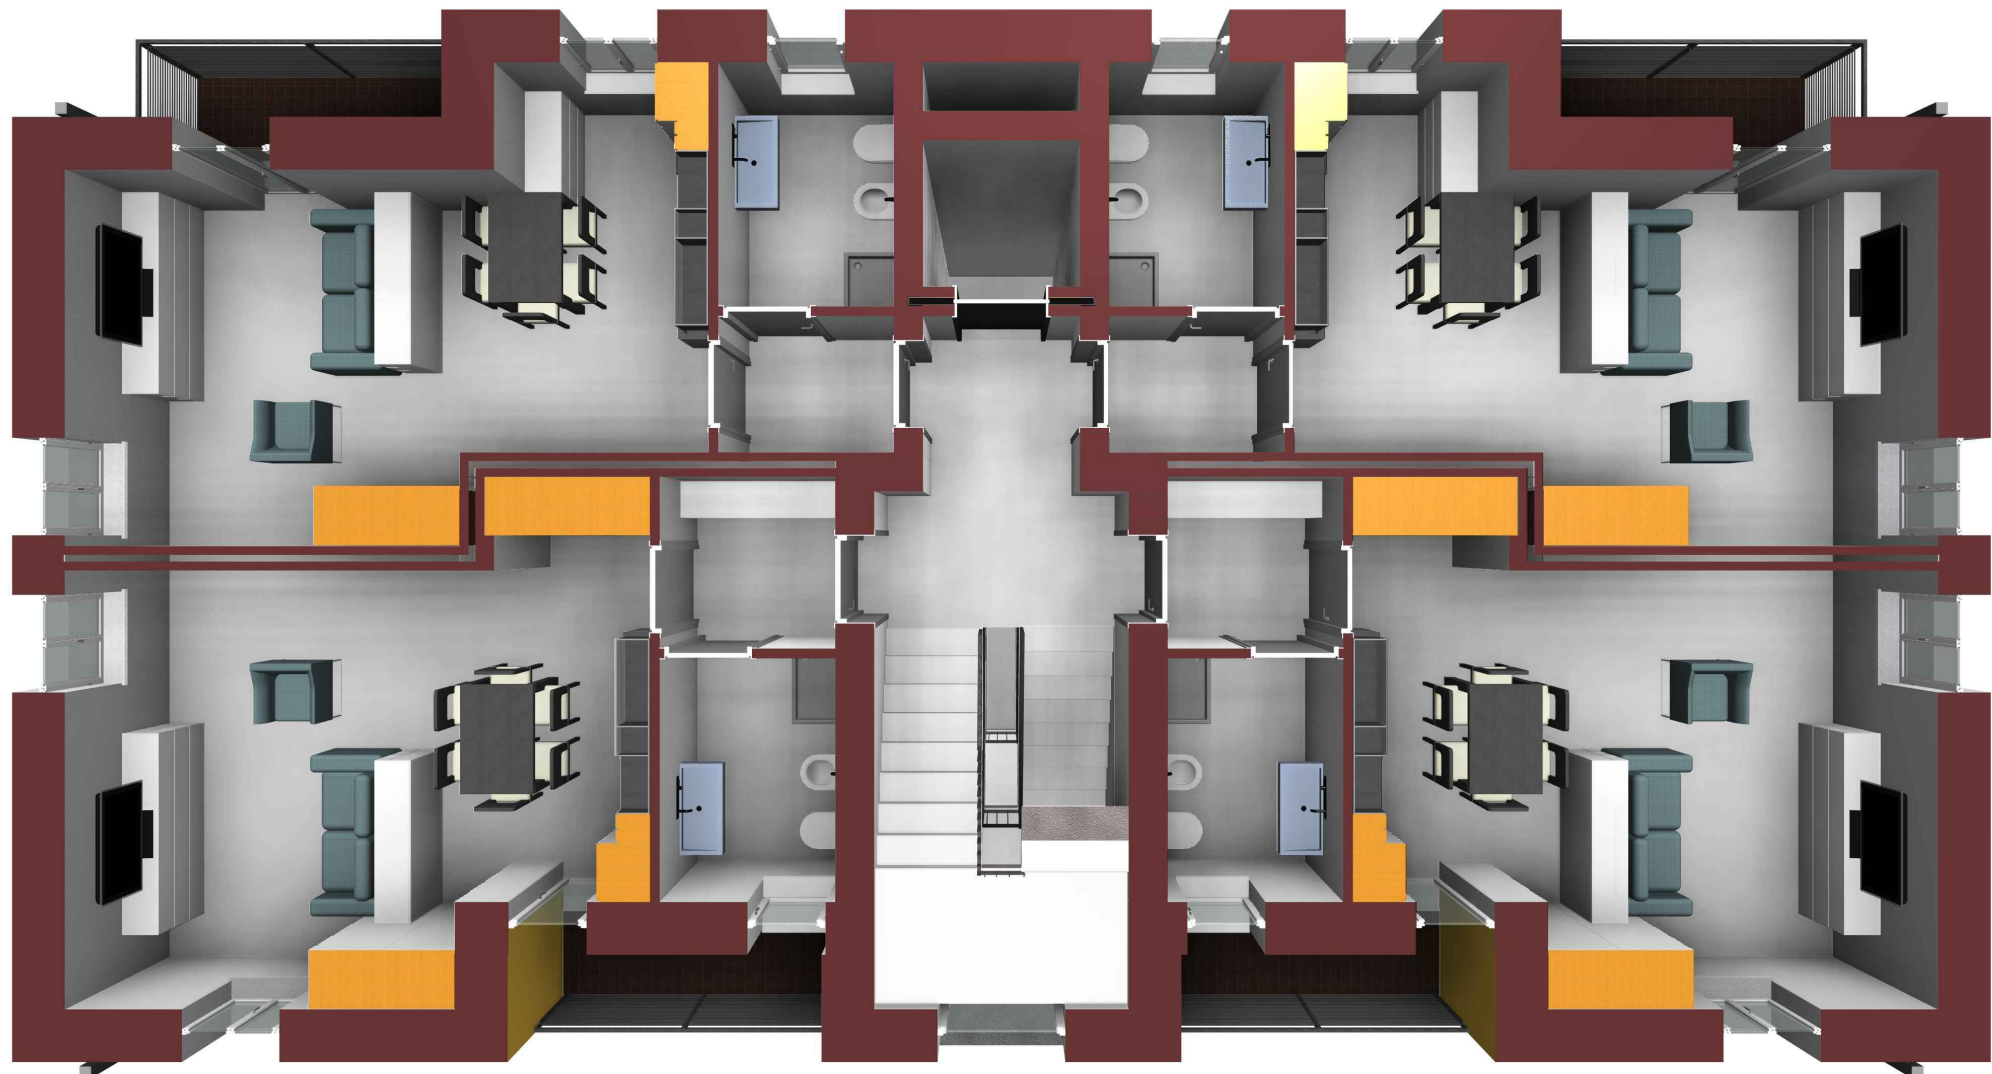

Spaccato assometrico
PIANO PRIMO E SECONDO




Vista appartamento
APPARTAMENTO "B - F - L"



Vista appartamento
APPARTAMENTO "A - E - I"



Fotoinserimento del progetto in Via Lazio
PROGETTO

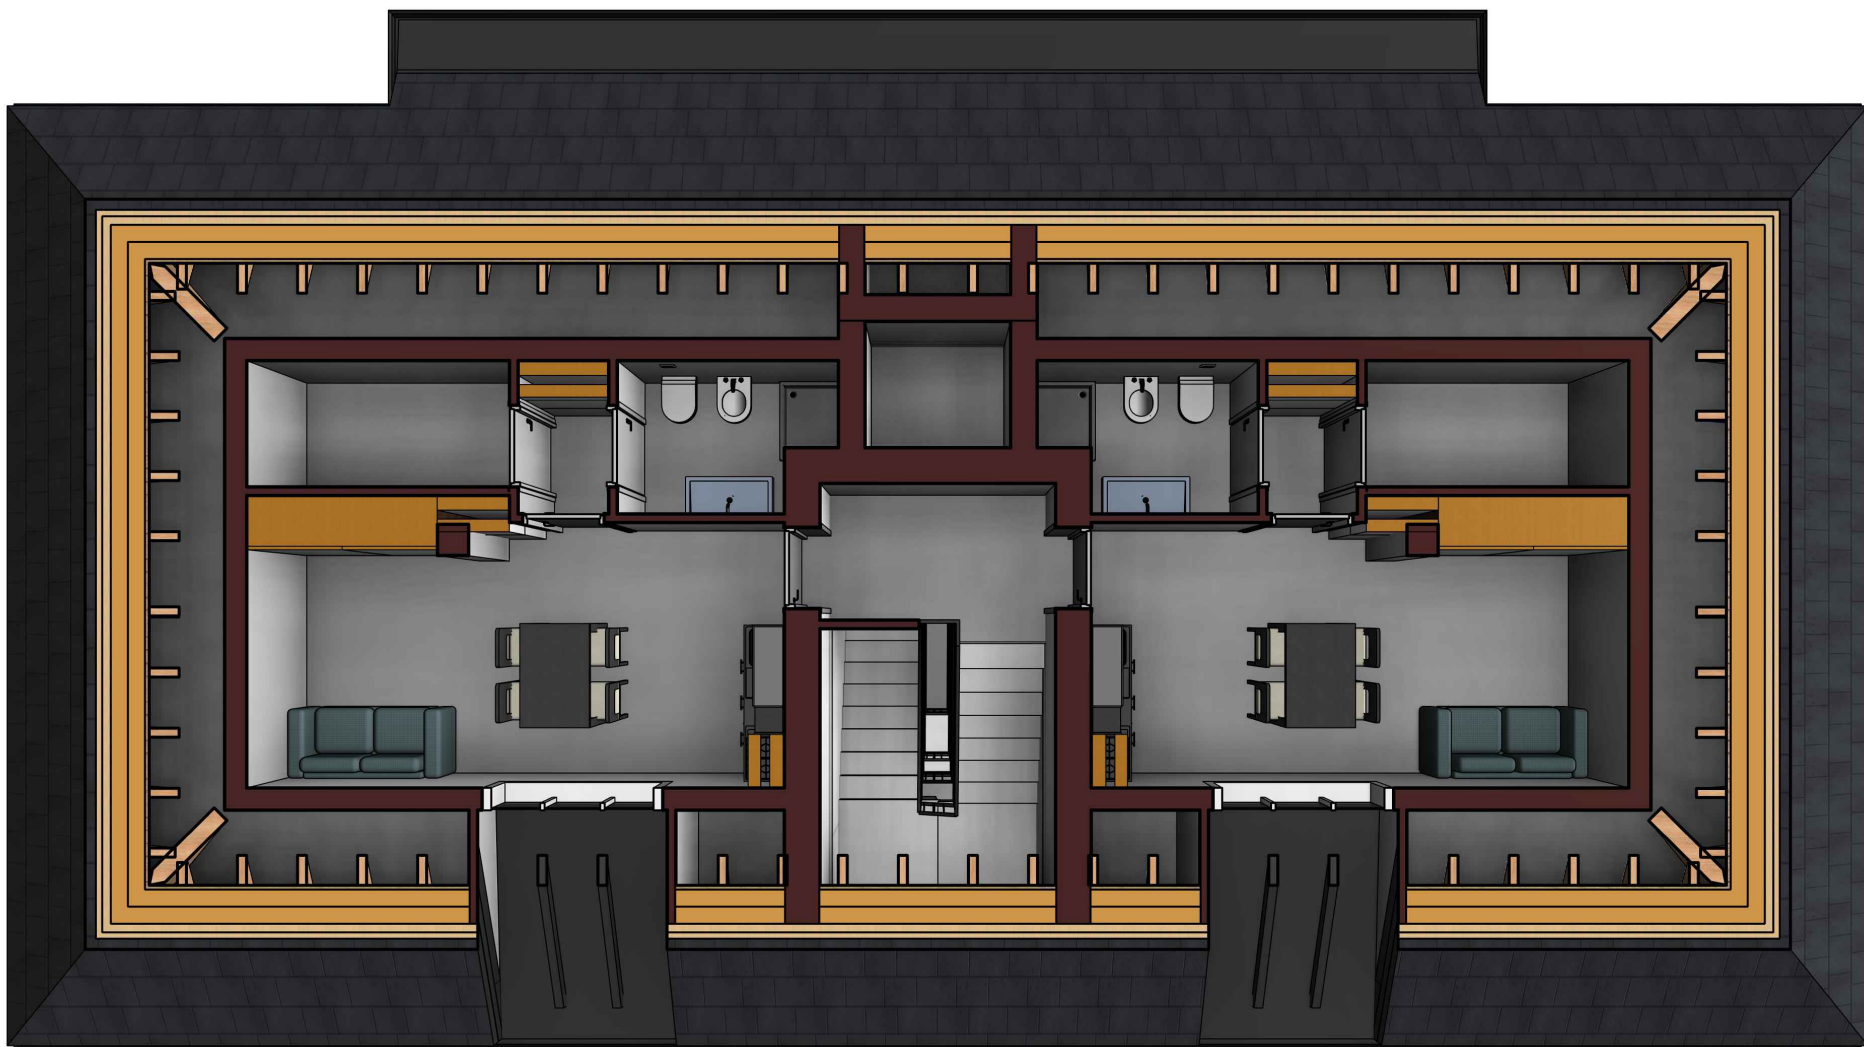

Spaccato assometrico
PIANO SOTTOTETTO



Vista appartamento sottotetto
APPARTAMENTO "O"