


OPERE E MISURE COMPENSATIVE 41 e 41bis - COMUNE DI LOZZA

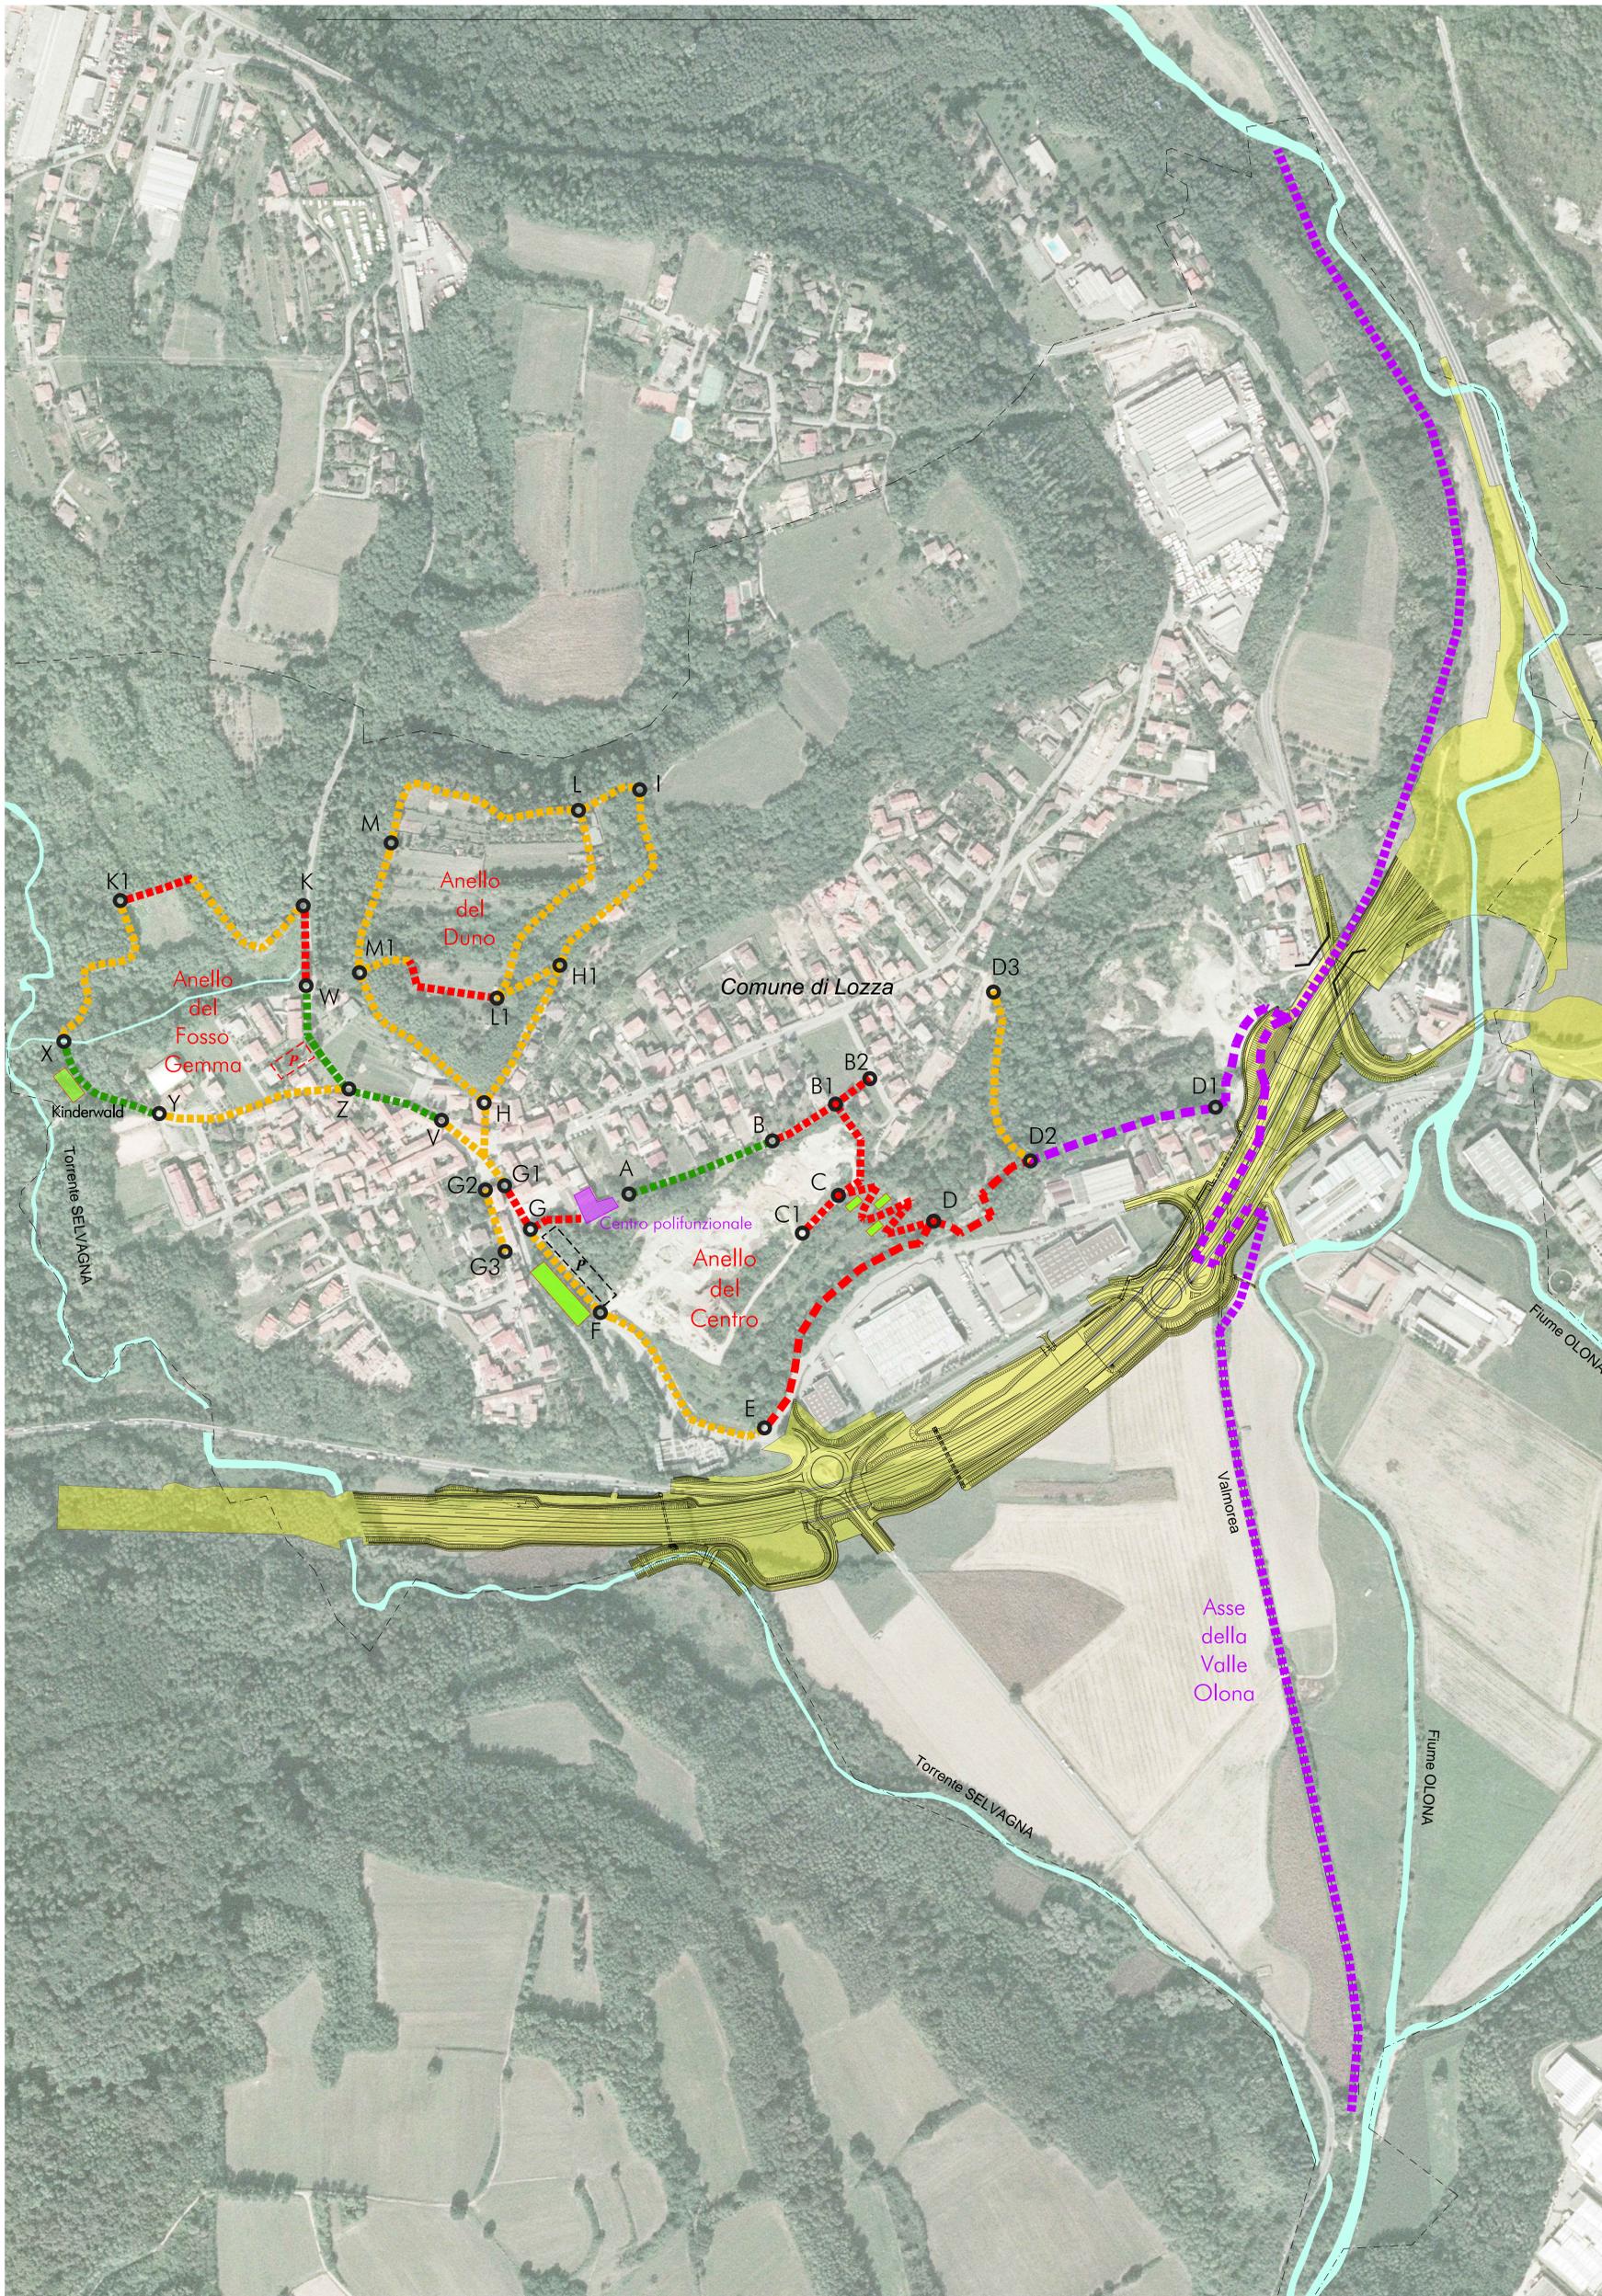

LEGENDA

- TRACCIATI ESISTENTI
- TRACCIATI ESISTENTI OGGETTO DI RIQUALIFICAZIONE (LOTTO 2)
- NUOVI TRACCIATI OGGETTO DI REALIZZAZIONE (LOTTO 2)

OPERE E INTERVENTI PUNTUALI (Lotto2)

- Aree verdi attrezzate
- Parcheggi e aree di sosta

OPERE E INTERVENTI ALTRI LOTTI

- Centro polifunzionale (lotto 1)
- Tracciati ciclabili e pedonali (lotto 3 e altri progetti)

SEDIME AUTOSTRADA PEDEMONTANA

- Aree occupate dalle opere autostradali (sedime indicativo)

NOTE: Lungo i tracciati oggetto di intervento sono previsti interventi di riqualificazione e sistemazione delle componenti naturali e ambientali del territorio (cura del verde, nuove piantumazioni e rinverdimenti).

Per i dettagli dei tracciati si vedano le planimetrie specifiche di ogni tratto.

COMMITTENTE:

Comune di LOZZA
piazza Roma 1, 21040 - Lozza (VA)

OGGETTO:

OPERE E MISURE COMPENSATIVE DELL'IMPATTO TERRITORIALE E SOCIALE: Misure 41 e 41 bis

LOTTO 2: PERCORSI CICLOPEDONALI del CENTRO, DUNO e FOSSO GEMMA

PROGETTO DEFINITIVO - ESECUTIVO

ai sensi artt. 24 - 33 e seg. d.P.R. 5 Ottobre 2010, n. 207 e s.m.i.

ES 2.0 PLANIMETRIA GENERALE

SCALA: 1:2500
DATA: marzo 2019
COMMESSA: 1344_10

La riproduzione del presente documento è vietata ai sensi di legge senza l'autorizzazione esplicita del titolare dello Studio Associato

Responsabile del Procedimento	Sindaco	Impresa
-------------------------------	---------	---------

I PROGETTISTI

ing. Alberto Mazzucchelli Ord. Ingeg. Prov. Varese n° 1625 SIA - società coopera ingegneri e architetti n°160796	arch. Roberto Pozzi Ordine degli Architetti della Provincia di Varese n°1917	arch. Maurizio Mazzucchelli Ord. Architetti Prov. Varese n° 1213 Consulente Esperto CasaCuma ID 096175
---	---	---

NOTE

Alberto Mazzucchelli
ingegnere

Roberto Pozzi
architetto

Maurizio Mazzucchelli
architetto

collaboratori

ing. Marco Lanfrancini

geom. Marco Ravenna

geom. Giordano Valzer

ing. Claudio Aquari

arch. Marco Gioffré

dott.ssa Elisabetta Vangelista

STUDIO ASSOCIATO
ingegneria
architettura
urbanistica

I-21040 Mirazzono -
Via Europa, 34
I-20123 Milano -
Passaggio Duomo, 2

Tel. 0332 870777
Fax. 0332 870888
C.F. e p.iva 01864550128

www.mpm.it
info@mpm.it