

SAGRATO E PARCO AFFERENTI ALLA CHIESA DI SAN MARTINO
PLANIMETRIA PROGETTO - SCALA 1:200

LEGENDA

PAVIMENTAZIONI

- CALCESTRE - 1
- LASTRE IN PIETRA - 2
- CORDOLI IN CLS - 3
- ASFALTO - 4

ELEMENTI ARCHITETTONICI

- SEDUTA IN PIETRA - 10
- SEDUTA IN CALCESTRUZZO - 11
- FONTANELLA - 12
- PARAPETTI IN METALLO VERNICIATO - 13
- PALO CON CARTELLO - 14
- CESTINO - 15

ILLUMINAZIONE


- PALO CON PROIETTORE - SPOSTAMENTO - 20
- LAMPADE A INCASSO VERTICALE - 21
- LAMPADE A INCASSO ORIZZONTALE - 22

VERDE

- PRATO FIORITO FALCIATO - 31
- ISOLE FIORITE CON ESSENZE PERENNI - 32
- ALBERO: ROVERE - 33
- ALBERO: ACERO CAMPESTRE - 34
- ALBERO: CARPINO - 35
- SIEPE: FOTINIA - 36
- VERDE CASCANTE: GELSONIMO E LAVANDA + LAPILLO - 37
- ROSA RUGOSA + LAPILLO - 38

RETE IDRICA

- TUBAZIONE COLLEGATA ALLA RETE DI SMALTIMENTO ESISTENTE

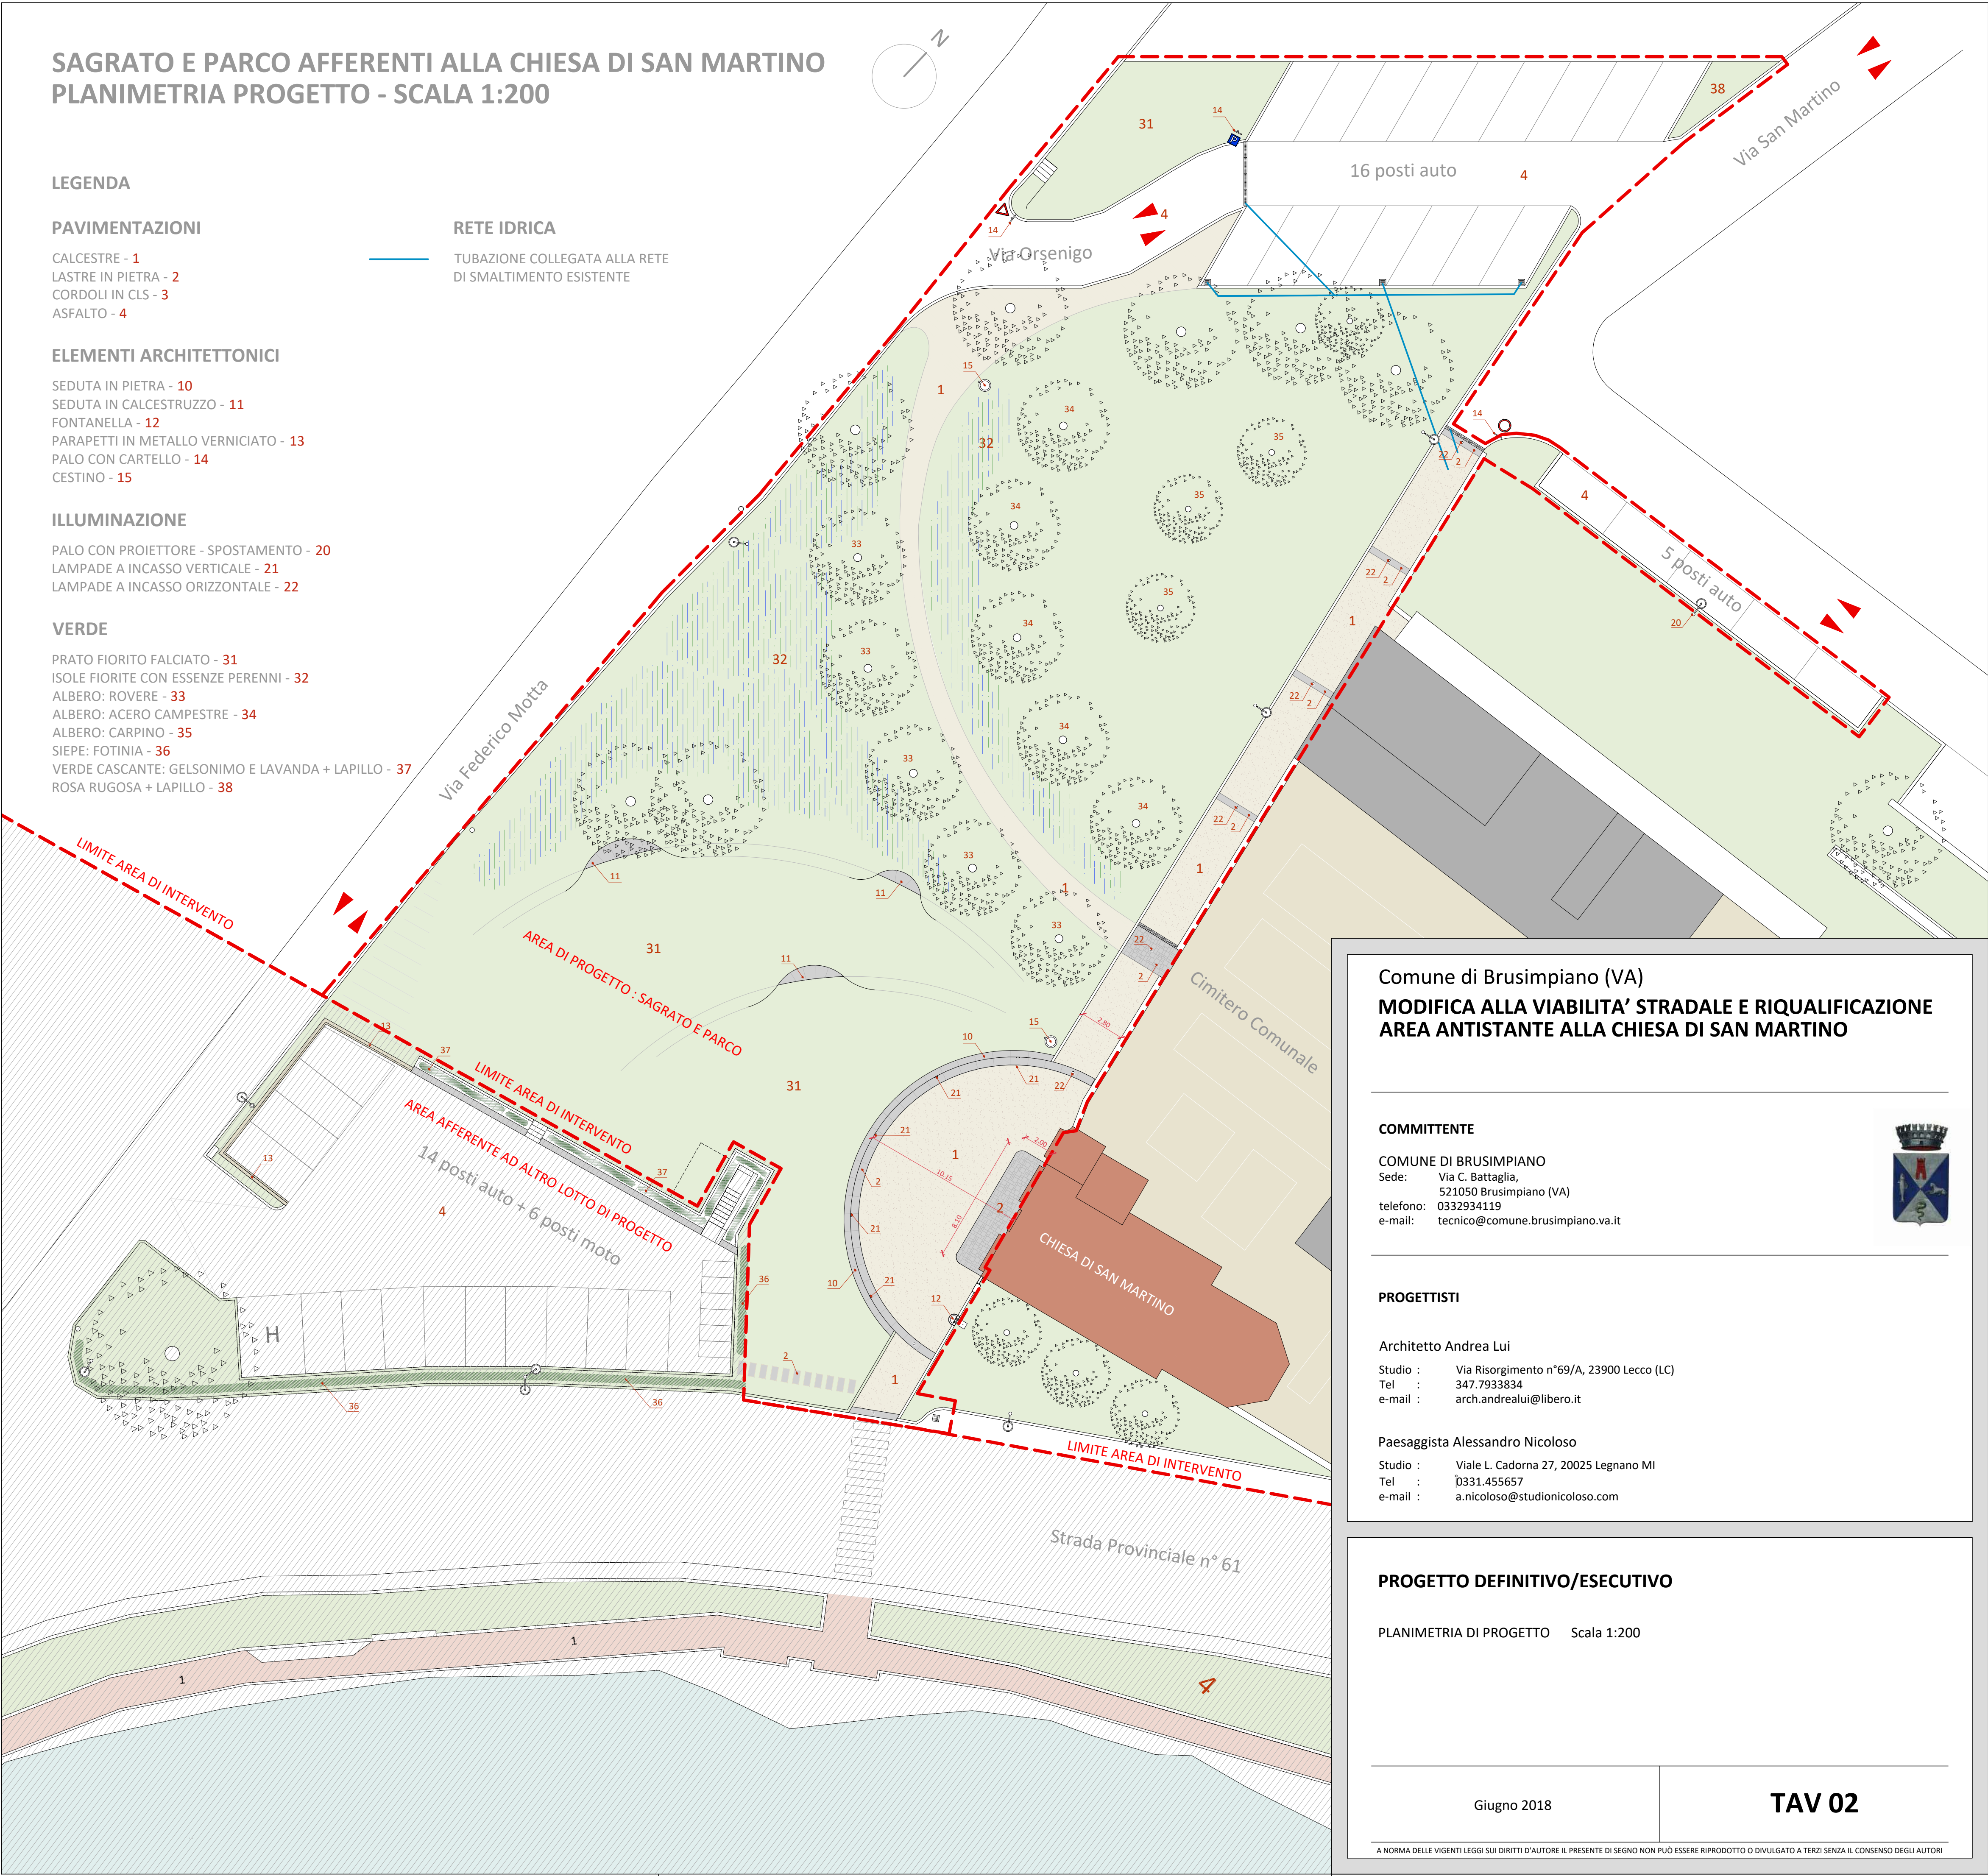

Comune di Brusimpiano (VA)
**MODIFICA ALLA VIABILITA' STRADALE E RIQUALIFICAZIONE
AREA ANTISTANTE ALLA CHIESA DI SAN MARTINO**

COMMITTENTE

COMUNE DI BRUSIMPIANO
Sede: Via C. Battaglia,
521050 Brusimpiano (VA)
telefono: 0332934119
e-mail: tecnico@comune.brusimpiano.va.it



PROGETTISTI

Architetto Andrea Lui
Studio : Via Risorgimento n°69/A, 23900 Lecco (LC)
Tel : 347.7933834
e-mail : arch.andrealui@libero.it

Paesaggista Alessandro Nicoloso
Studio : Viale L. Cadorna 27, 20025 Legnano MI
Tel : 0331.455657
e-mail : a.nicoloso@studionicoloso.com

PROGETTO DEFINITIVO/ESECUTIVO

PLANIMETRIA DI PROGETTO Scala 1:200

Giugno 2018

TAV 02

A NORMA DELLE VIGENTI LEGGI SUI DIRITTI D'AUTORE IL PRESENTE DI SEGNO NON PUO' ESSERE RIPRODOTTO O DIVULGATO A TERZI SENZA IL CONSENSO DEGLI AUTORI